
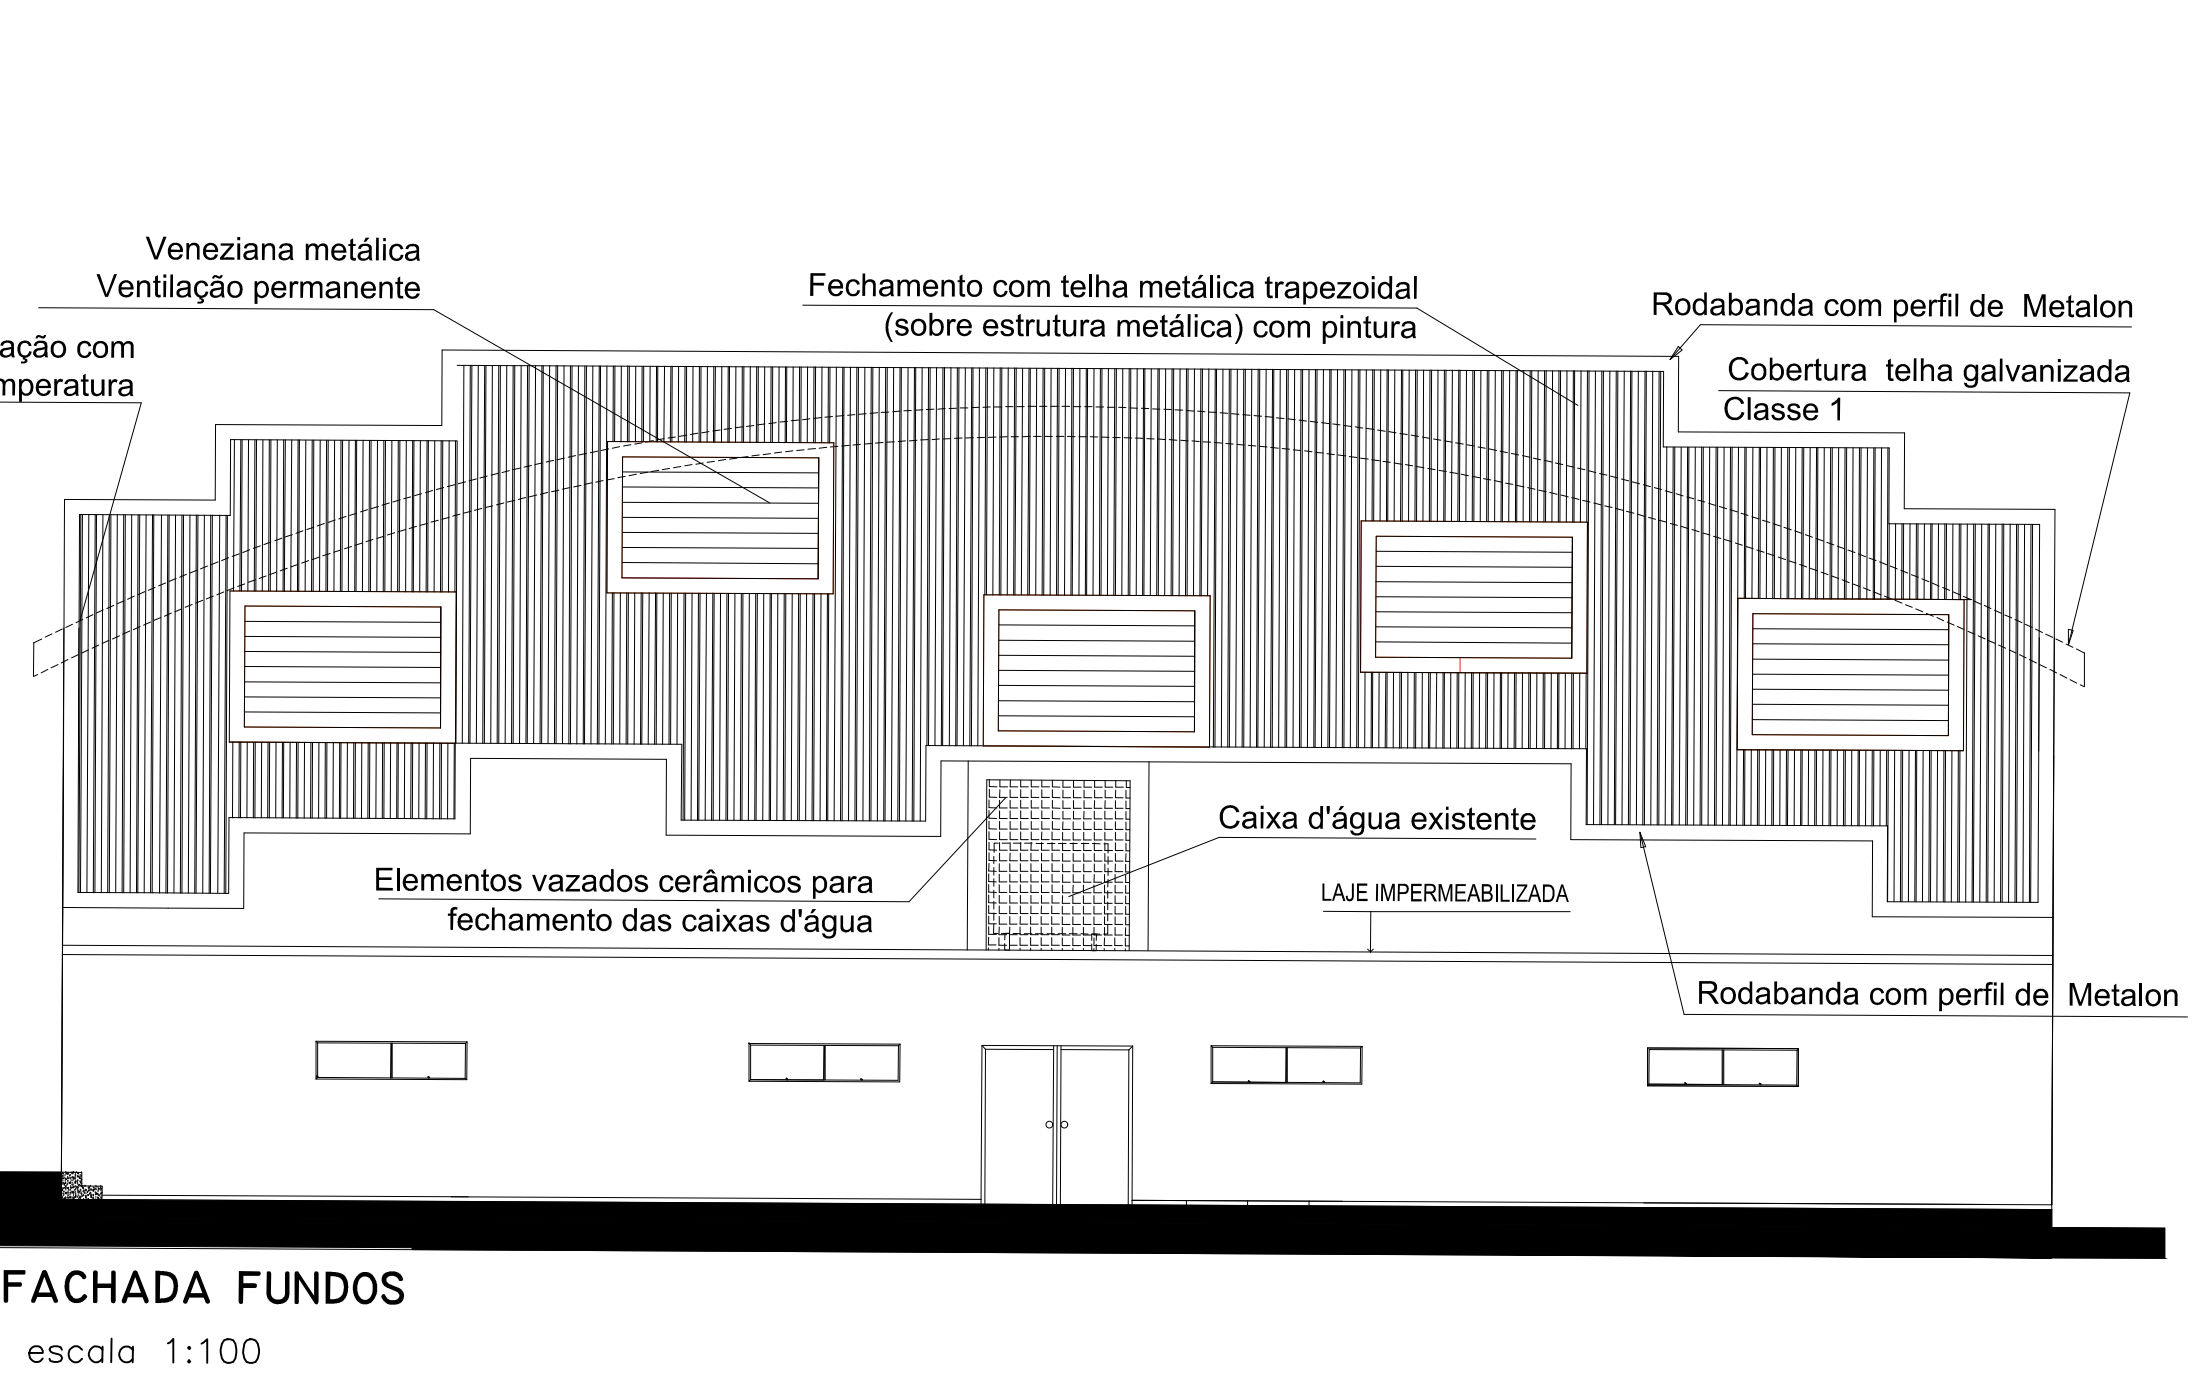
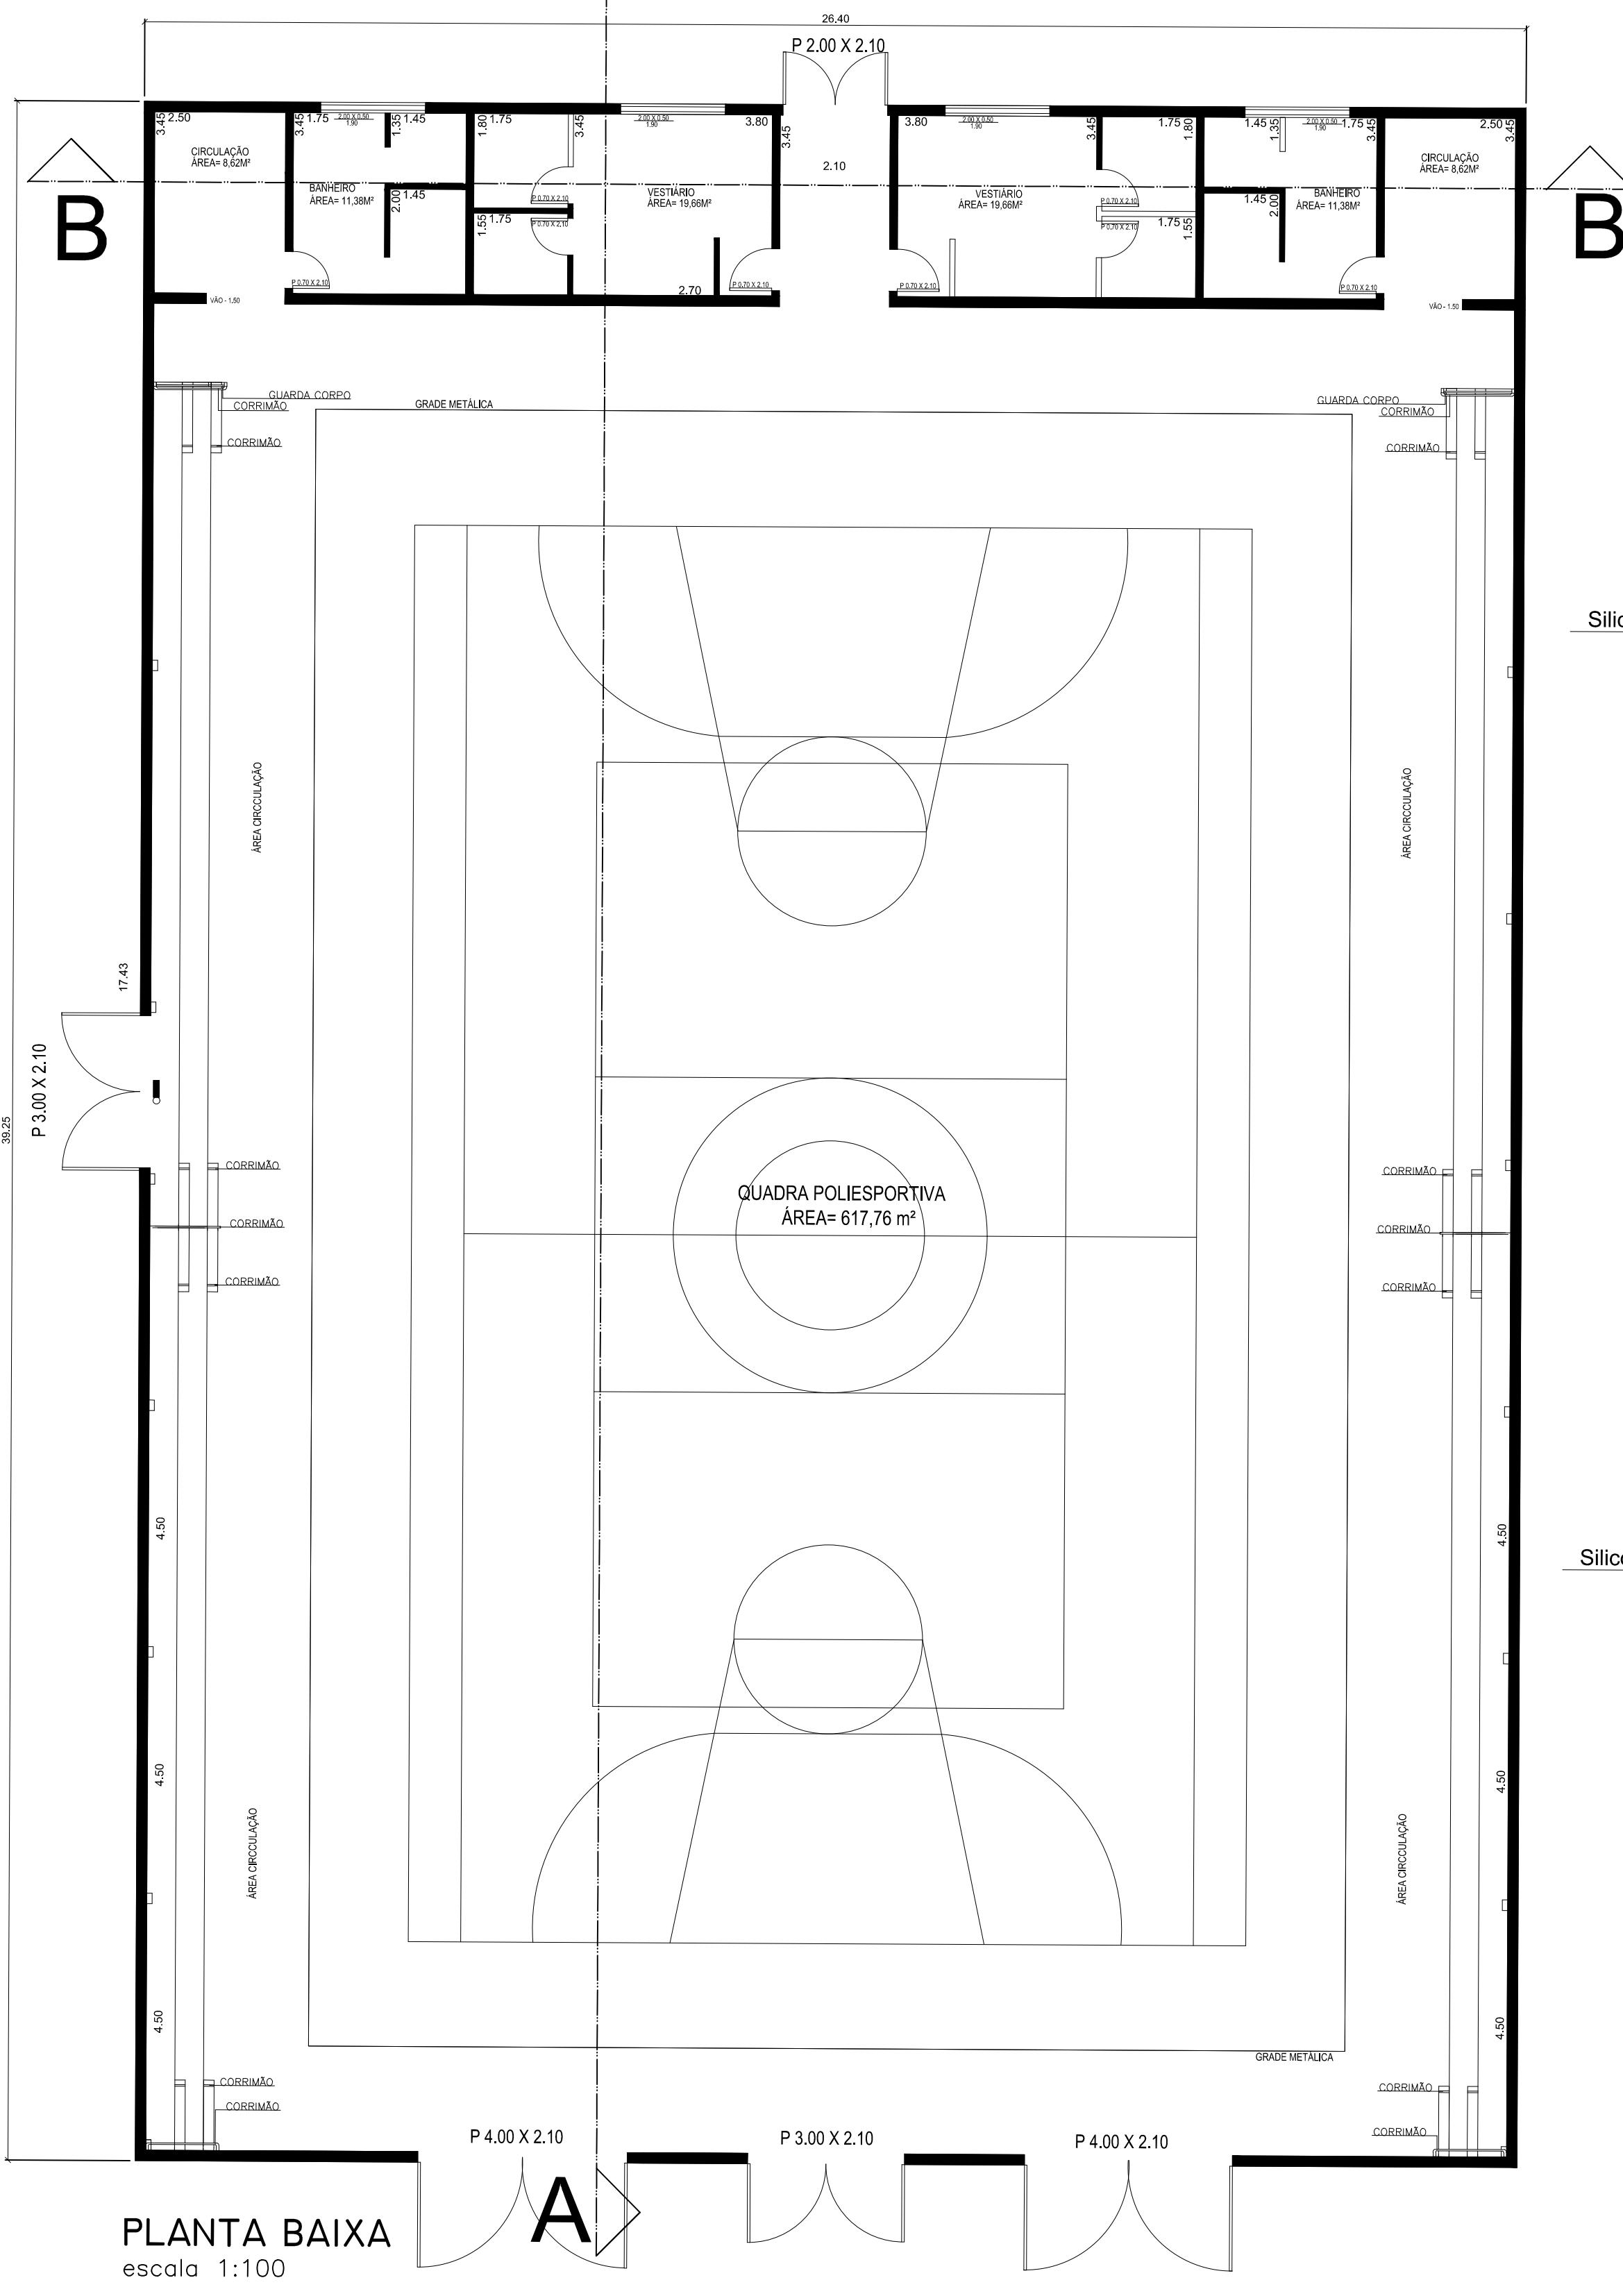
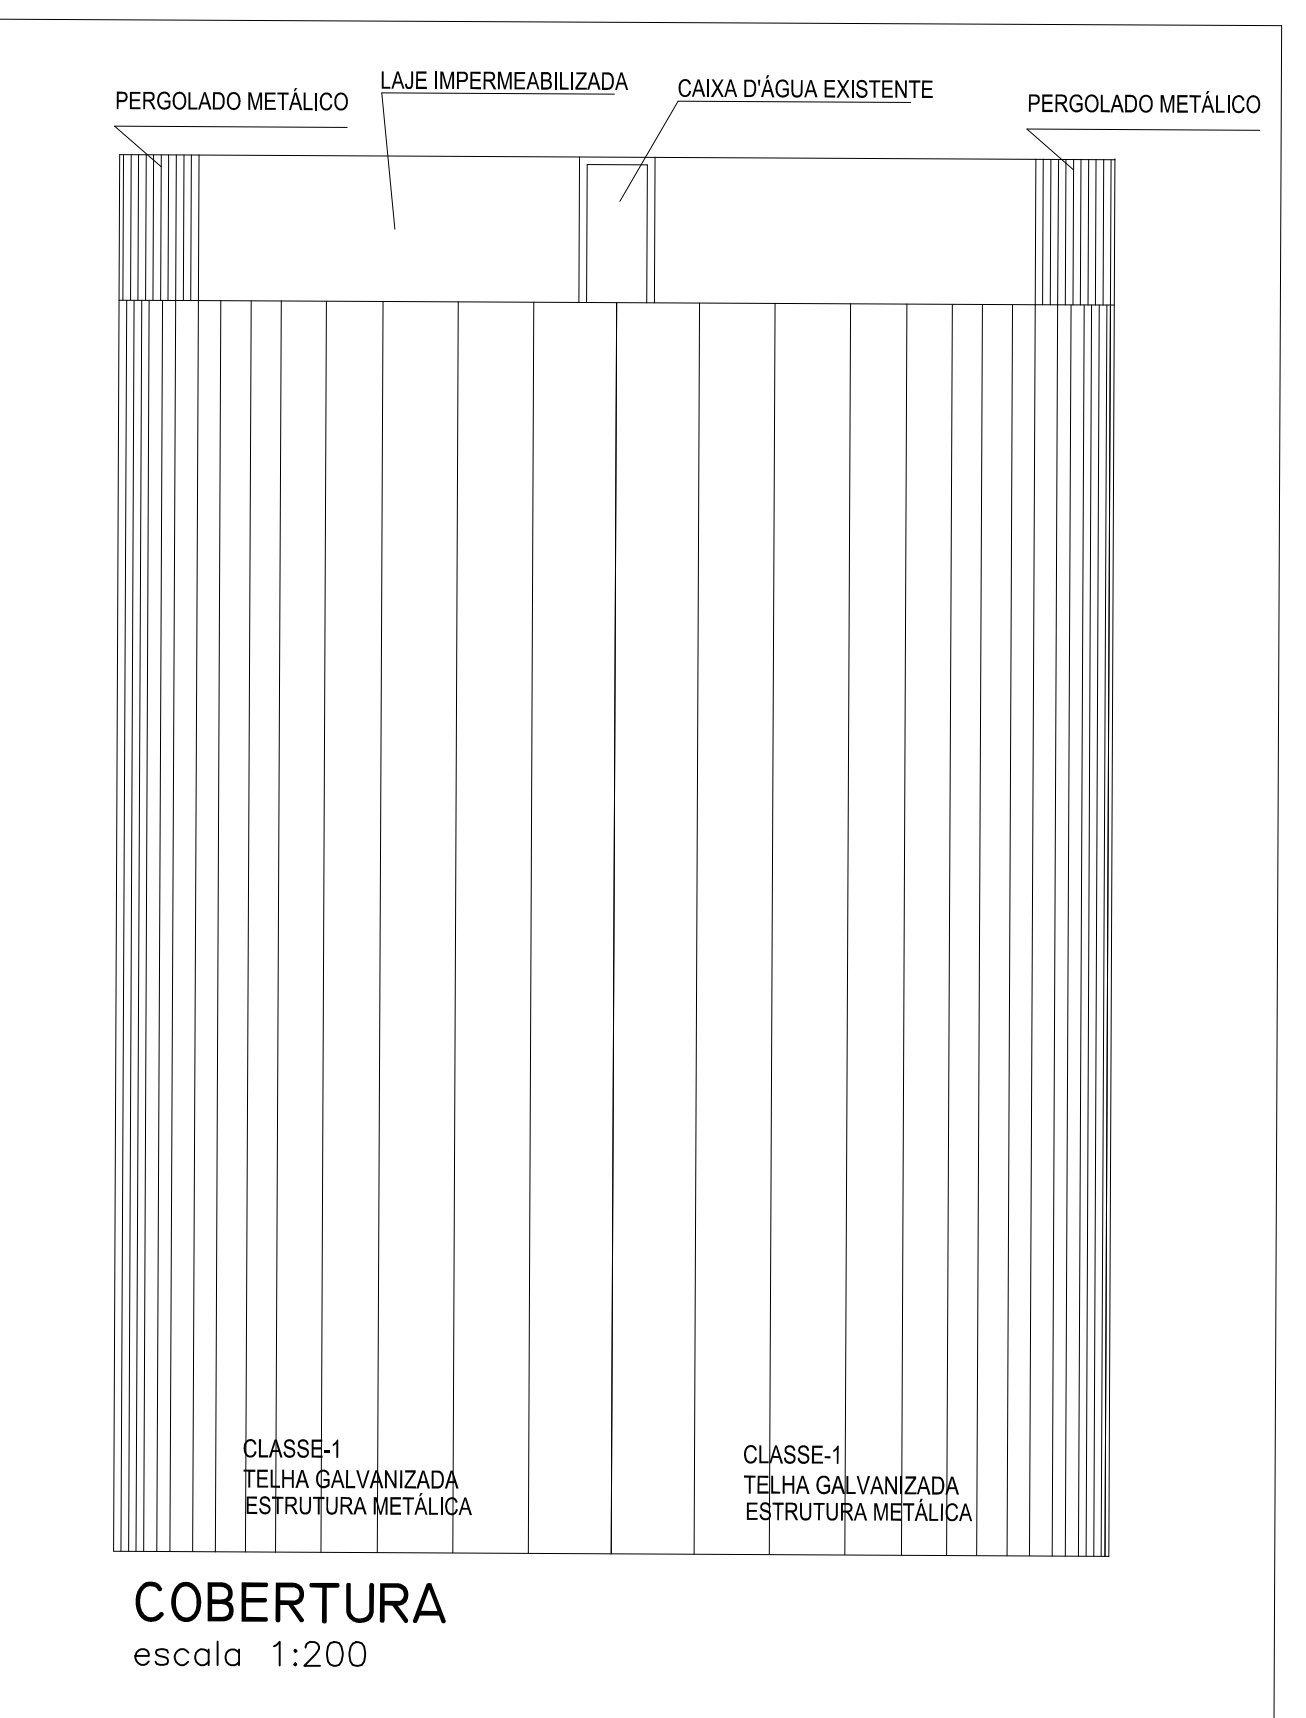
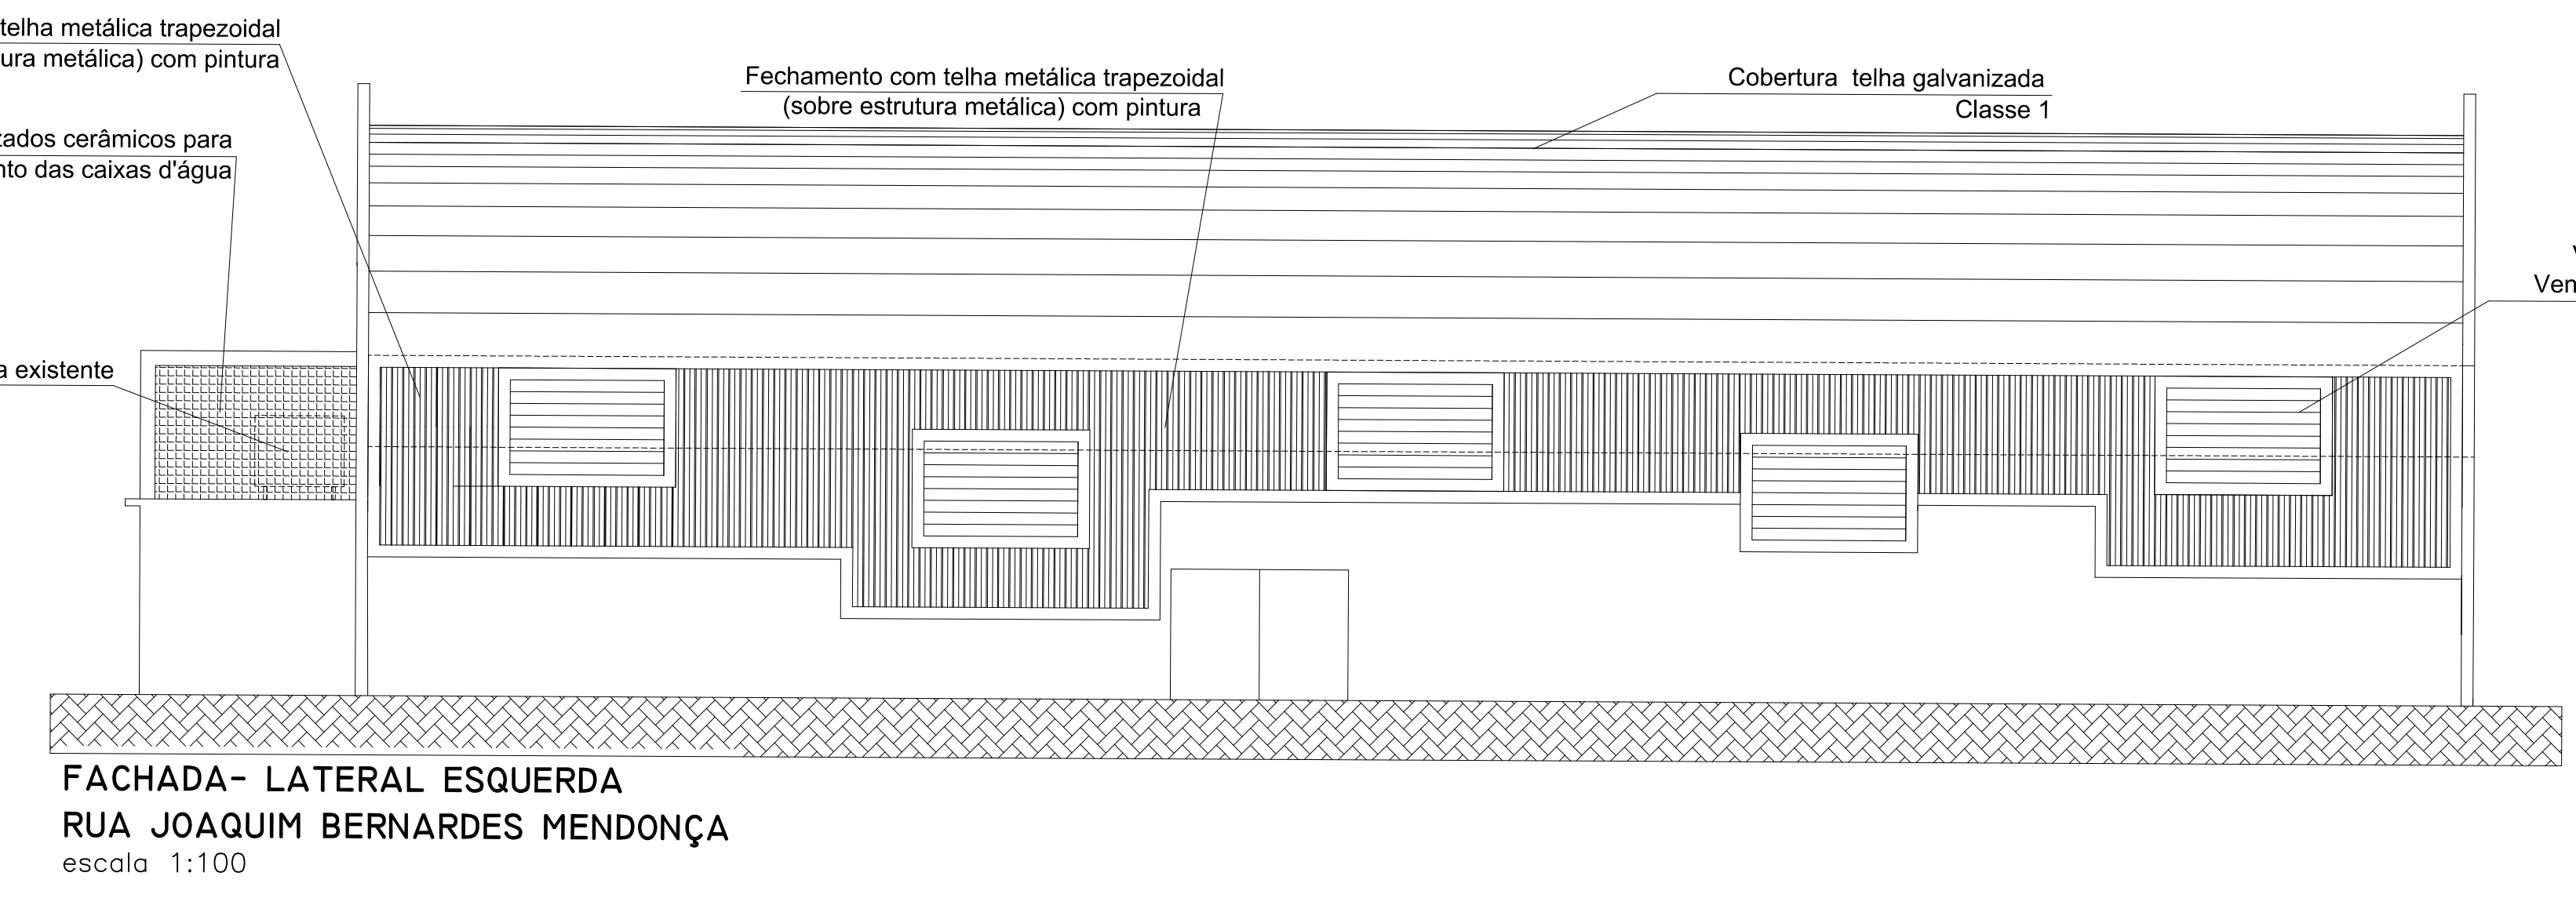
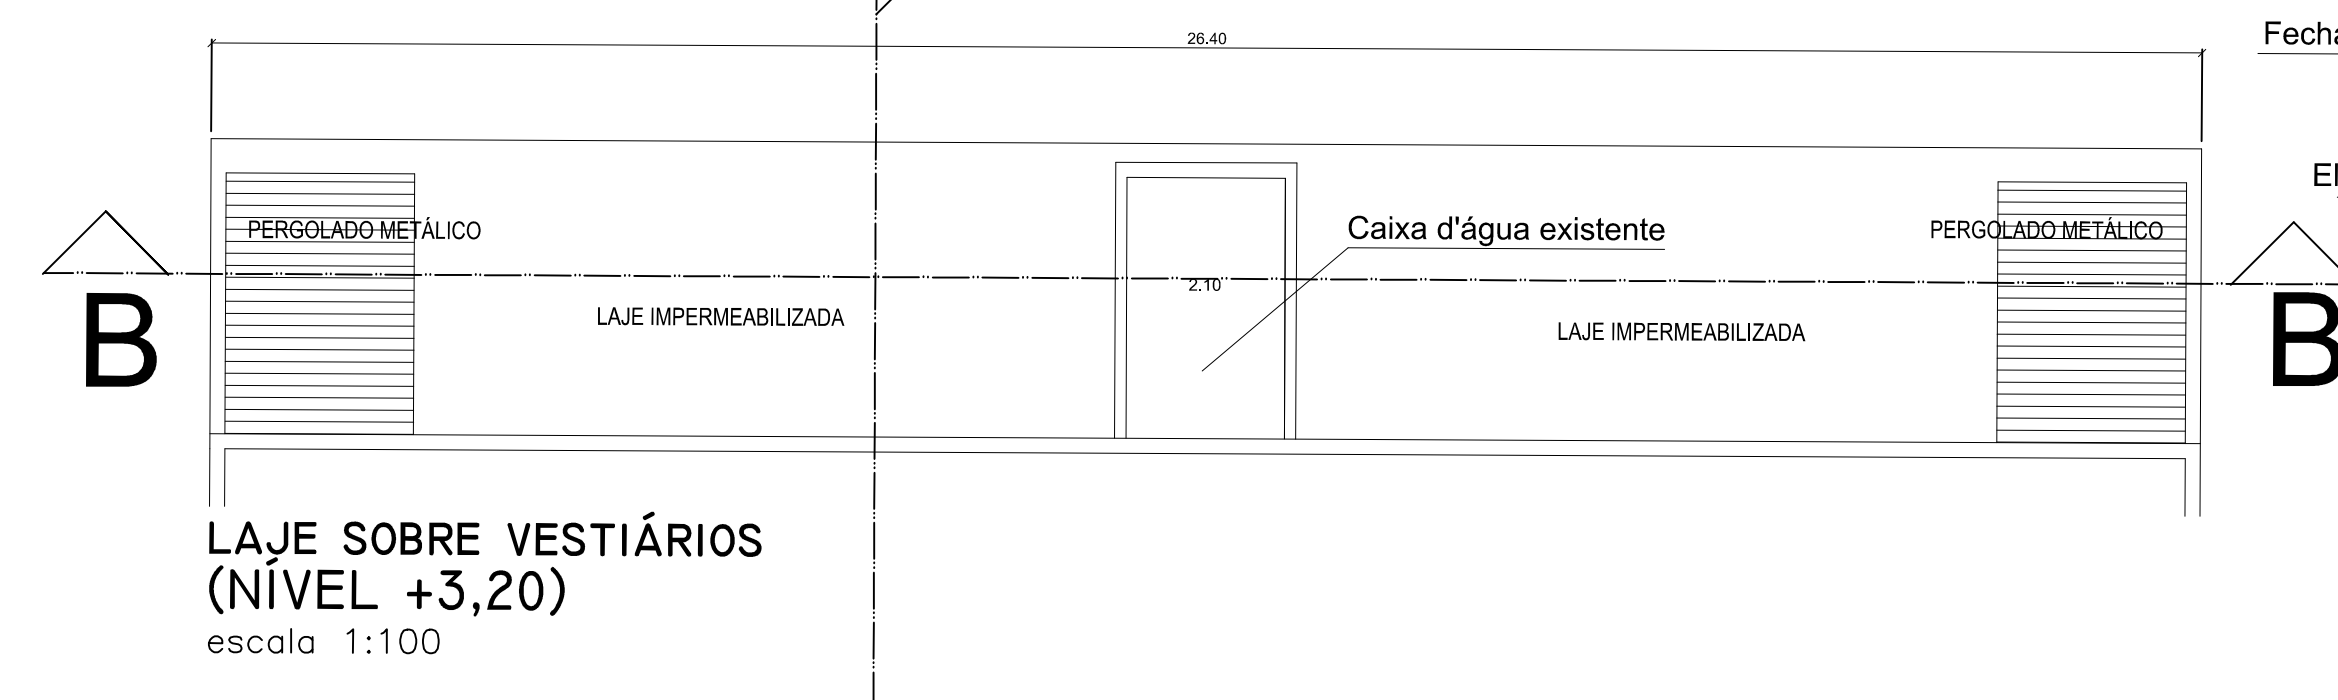
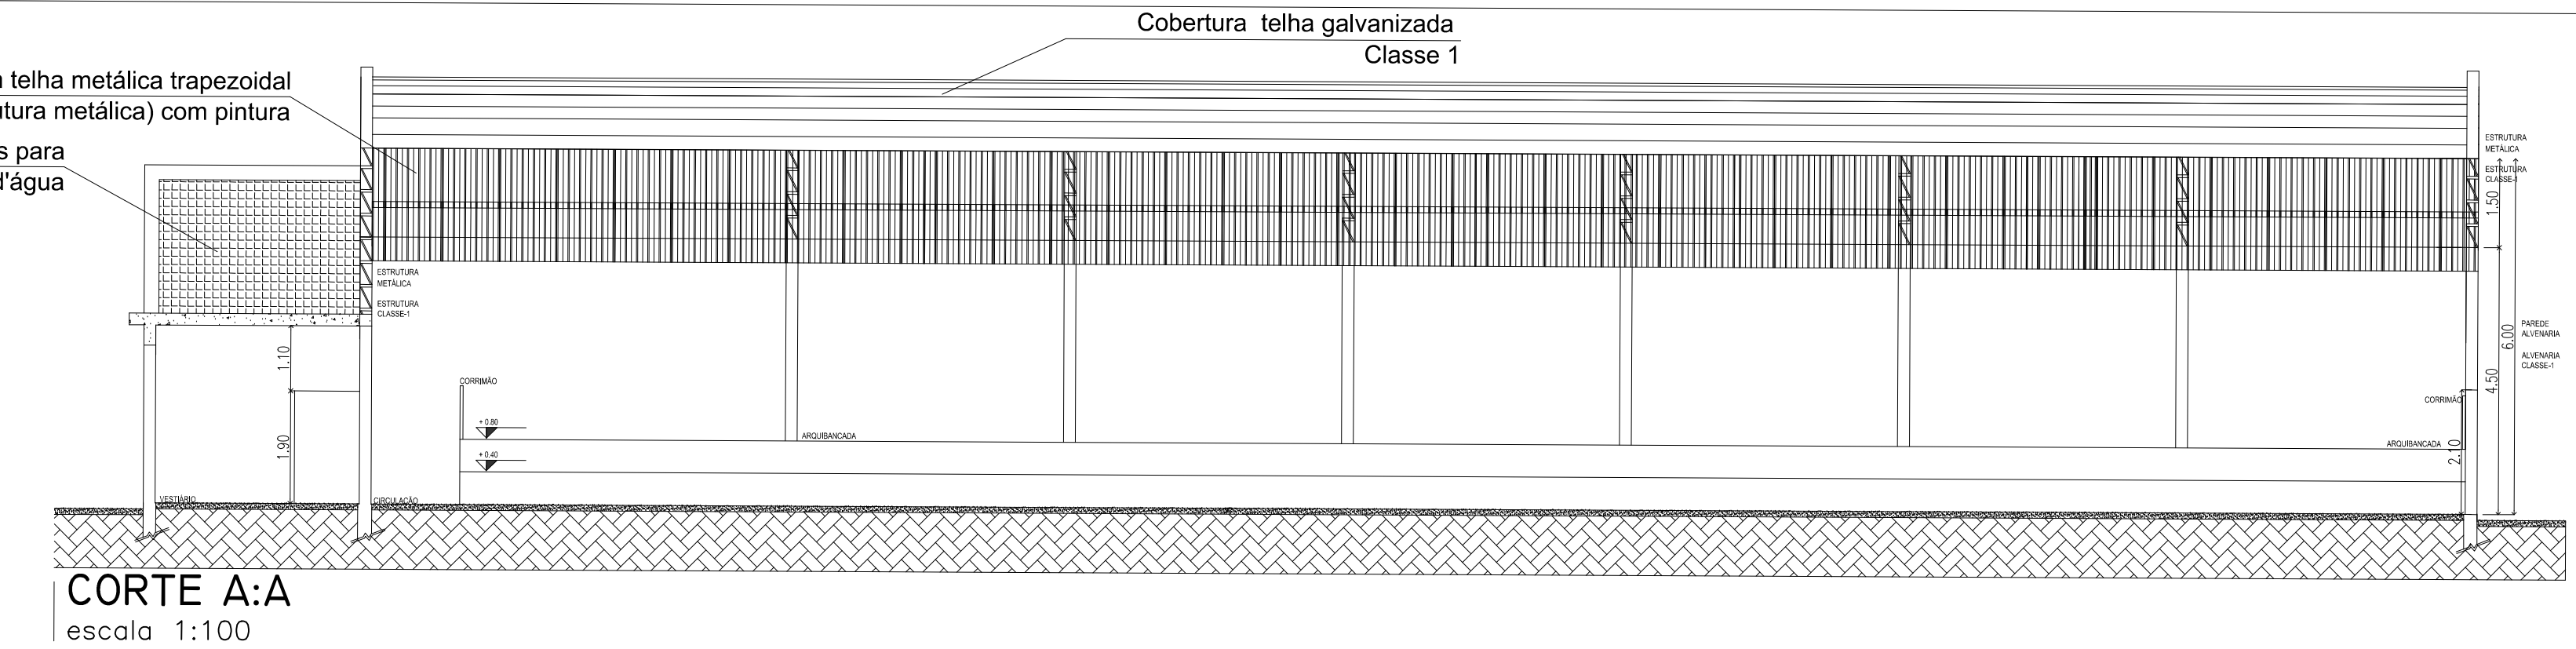




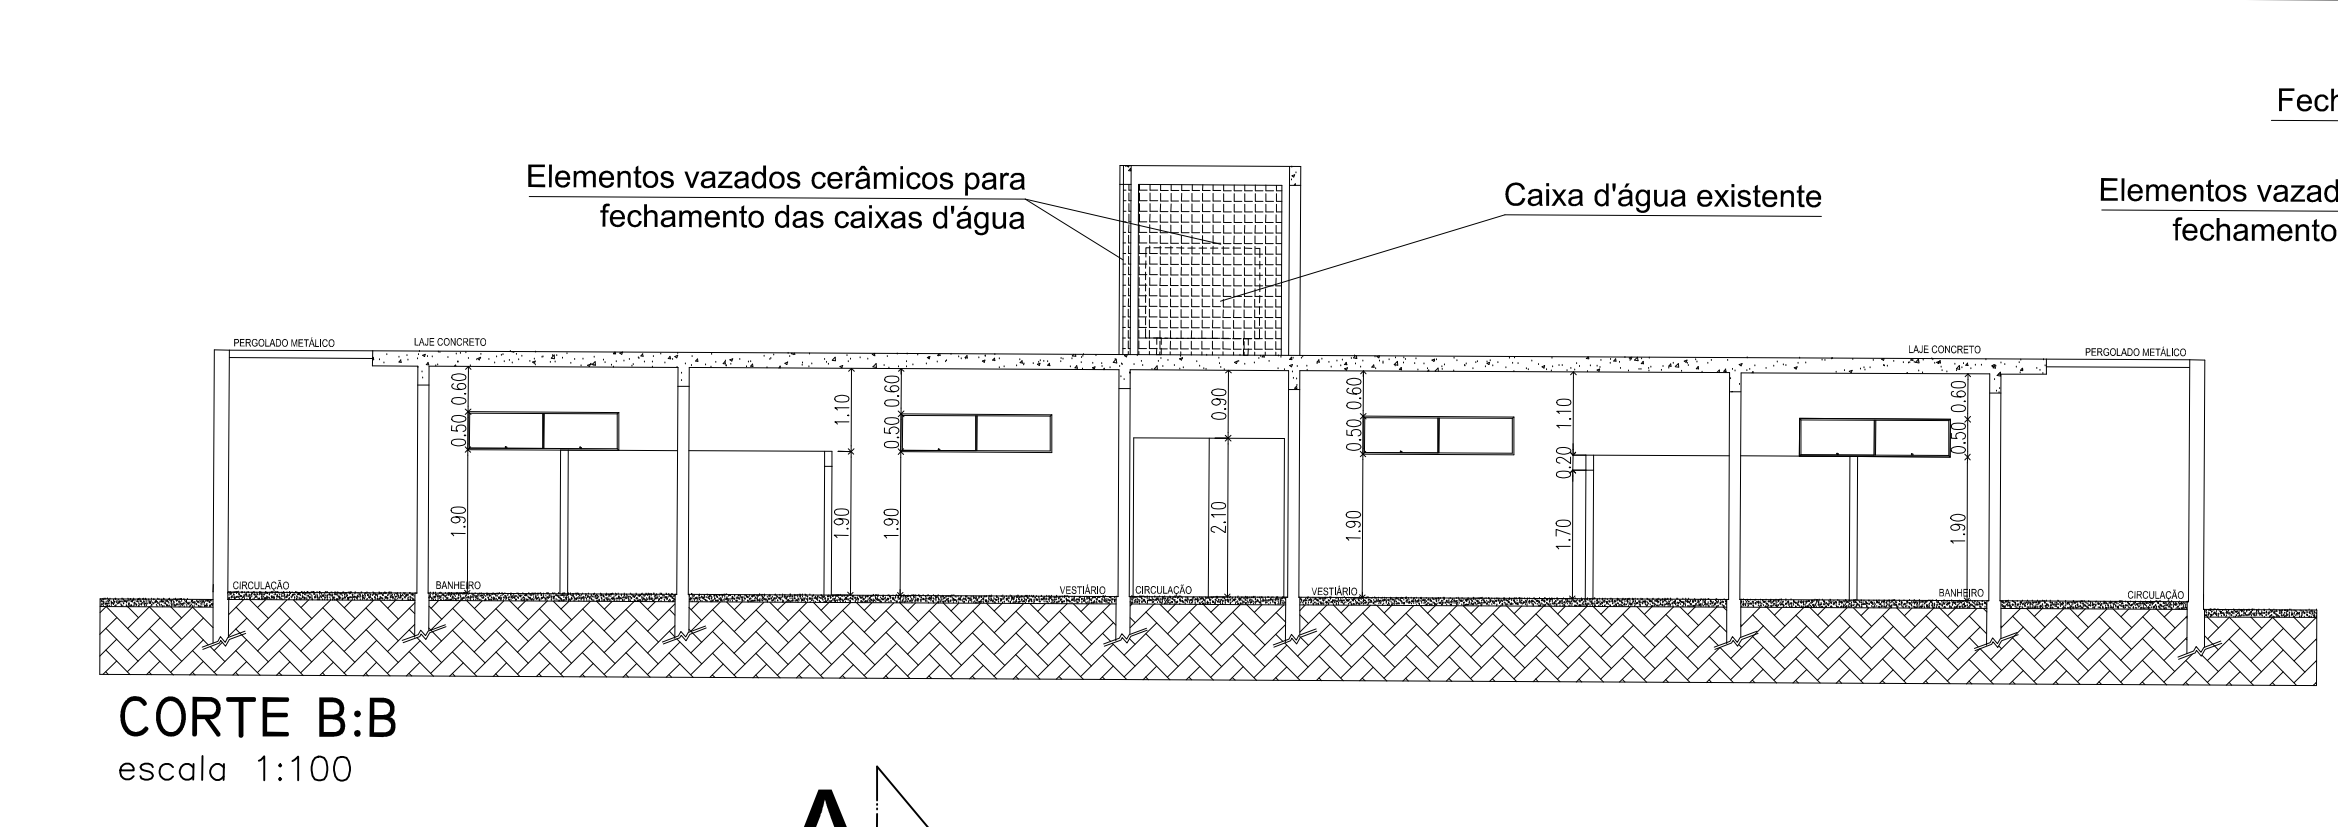


NOTA:
O sistema de sinalização de emergência atenderá ao contido na instrução técnica nº 2011 do CBPMESP.

NOTA:
* A responsabilidade pelo controle de acesso ao recinto e lotação, bem como em manter as saídas desimpedidas e desobstruídas e demais exigências constante da IT 111/11, é do responsável pela organização do evento?

NOTA:
A iluminação de emergência na área de permanência do público será através de blocos autônomos.

QUADRO DE ÁREAS	
LOCAL	ÁREA m²
ÁREA DA QUADRA ARQUIBANCADA	617,76
VESTIÁRIO	74,14
BANHEIRO	39,32
ÁREA CIRCULAÇÃO	22,76
TOTAL.....	282,22
	1036,20

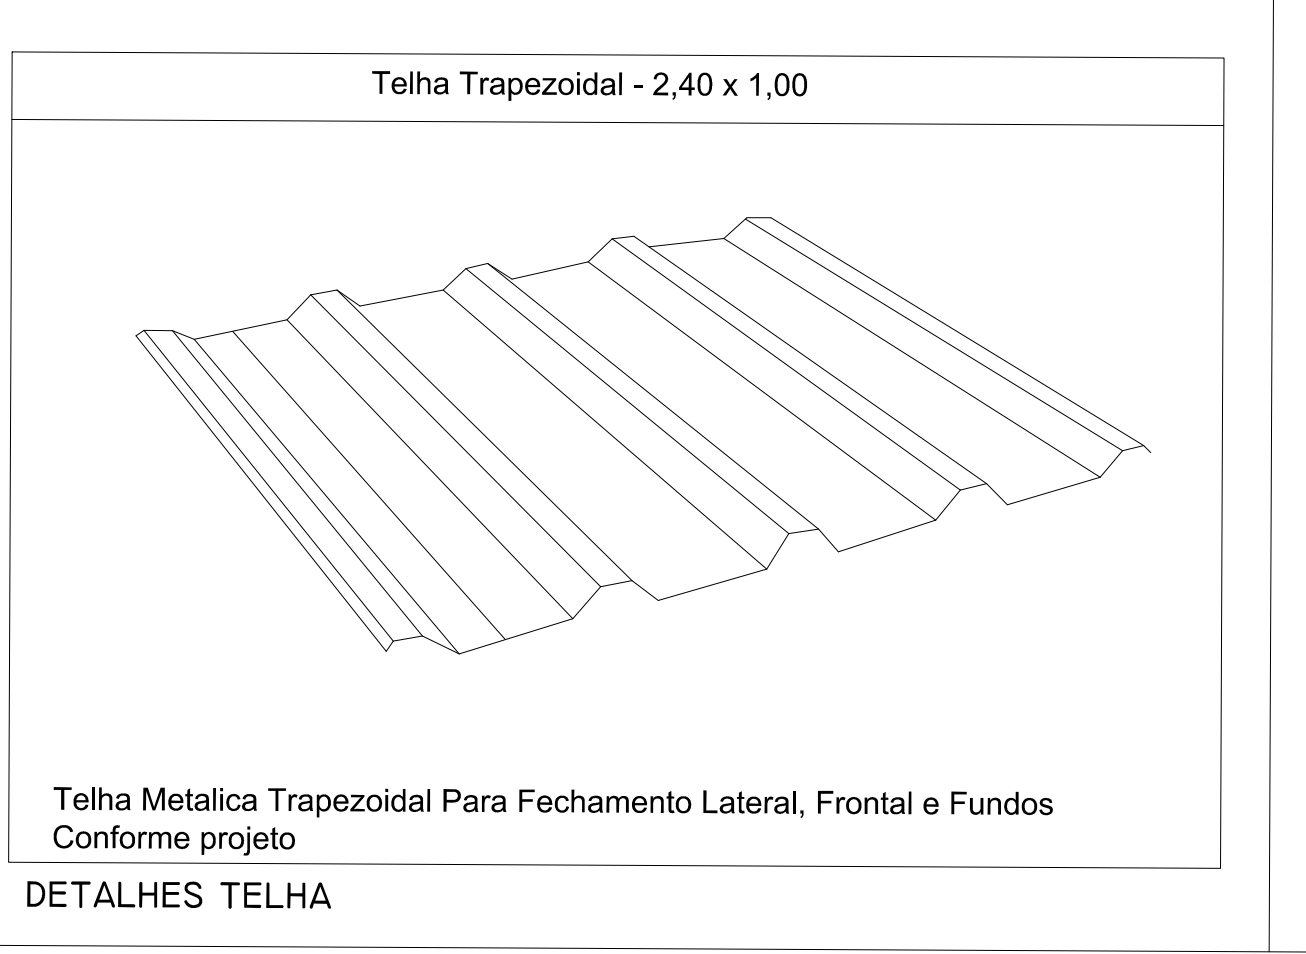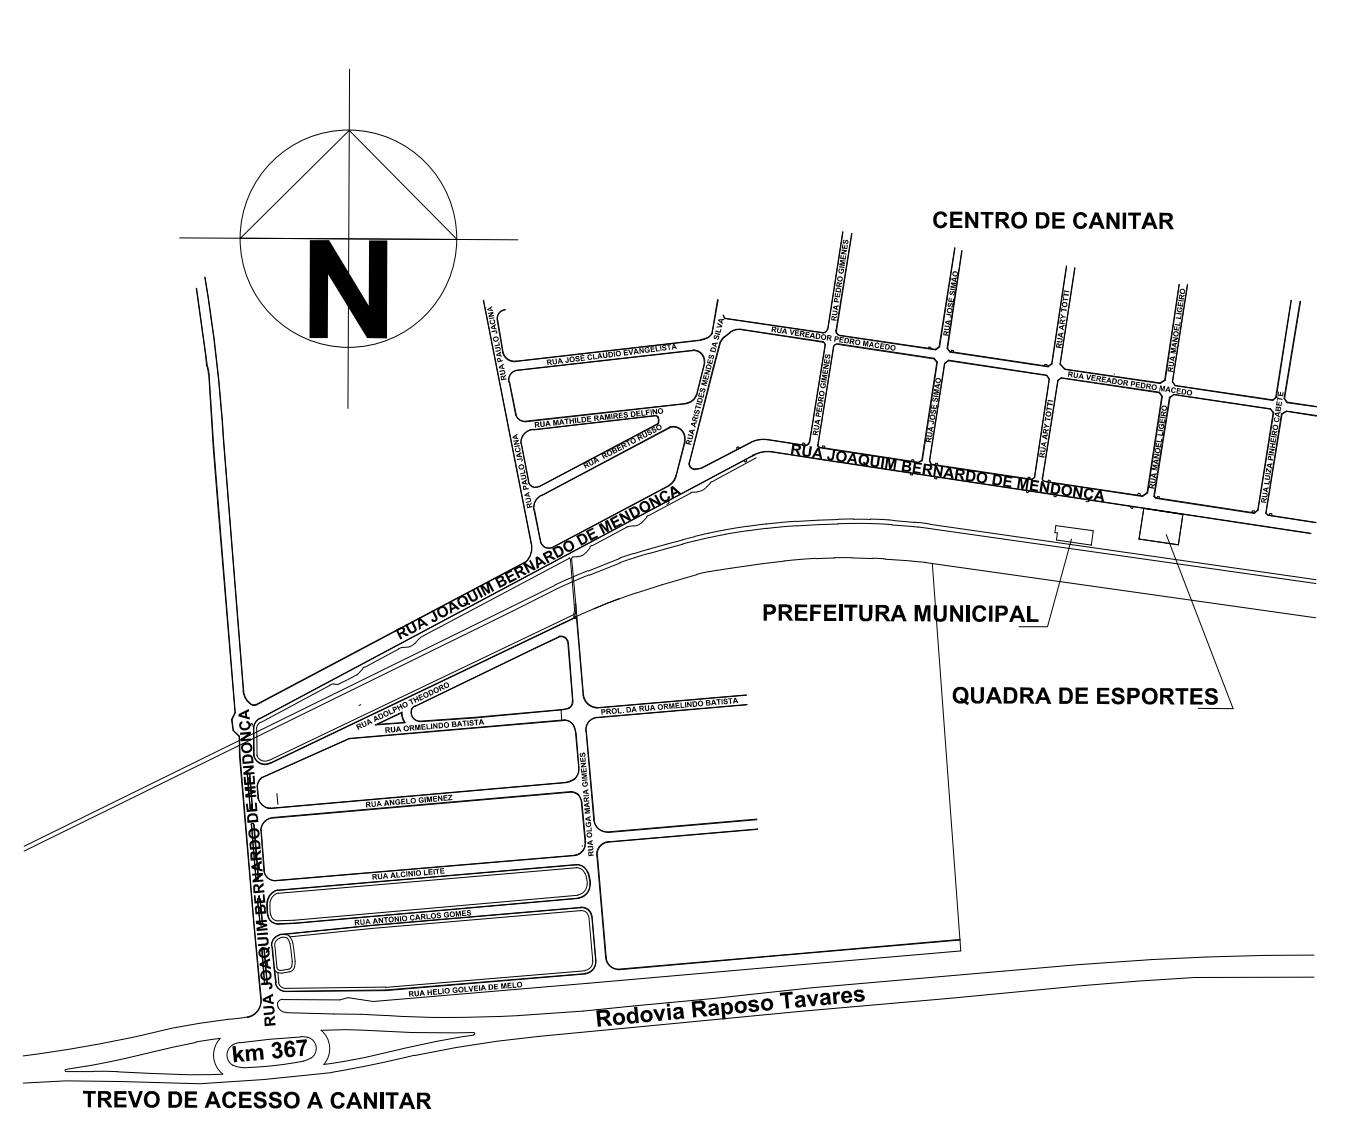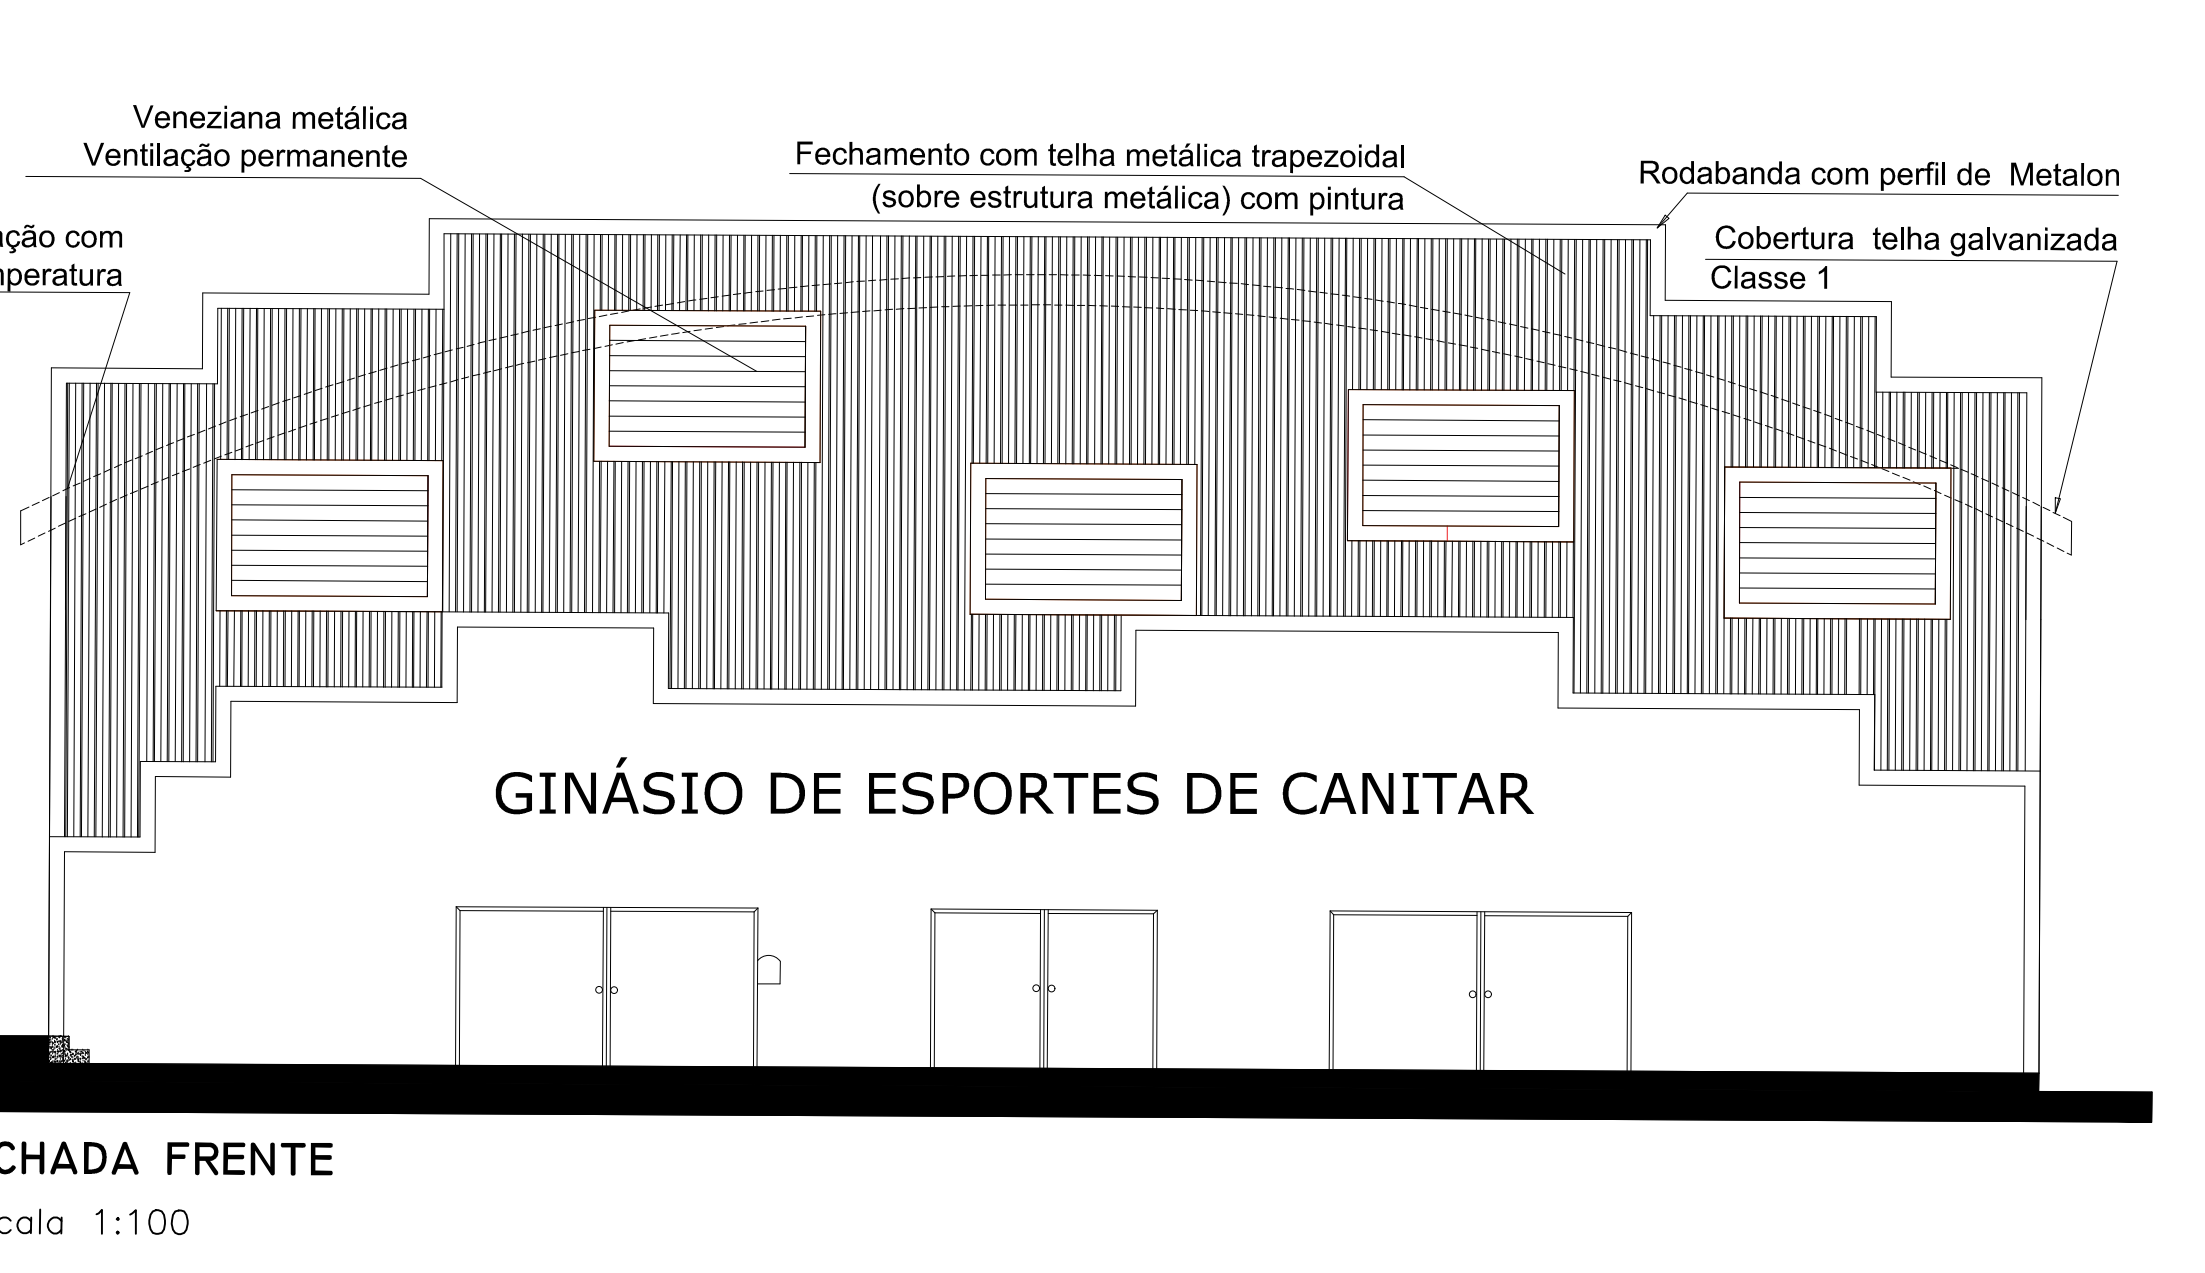

PROJETO COMPLETO

FOLHA ÚNICA

OBRA/OBJETO DO CONVENIO

FECHEMTO DA QUADRA DE ESPORTES DE CANITAR/SP

LOCAL

RUA: JOAQUIM BERNARDES MENDONÇA, S/Nº, CENTRO, CANITAR/SP.

PROPRIETÁRIO

PREFEITURA MUNICIPAL DE CANITAR

LOCALIZAÇÃO

VER AO LADO

ÁREA DO TERRENO (MATRICULA 40.754)

6.625,00 m²

ÁREA CONSTRUÍDA

1.036,20 m²

PROPRIETÁRIO

PREFEITURA MUNICIPAL DE CANITAR

AUTOR DO PROJETO

TSUNEO ODA-ENGENHEIRO CIVIL

CREA 0700048475-SP

ART - 20027228/00005460

LOCALIZAÇÃO (s/ escala)