
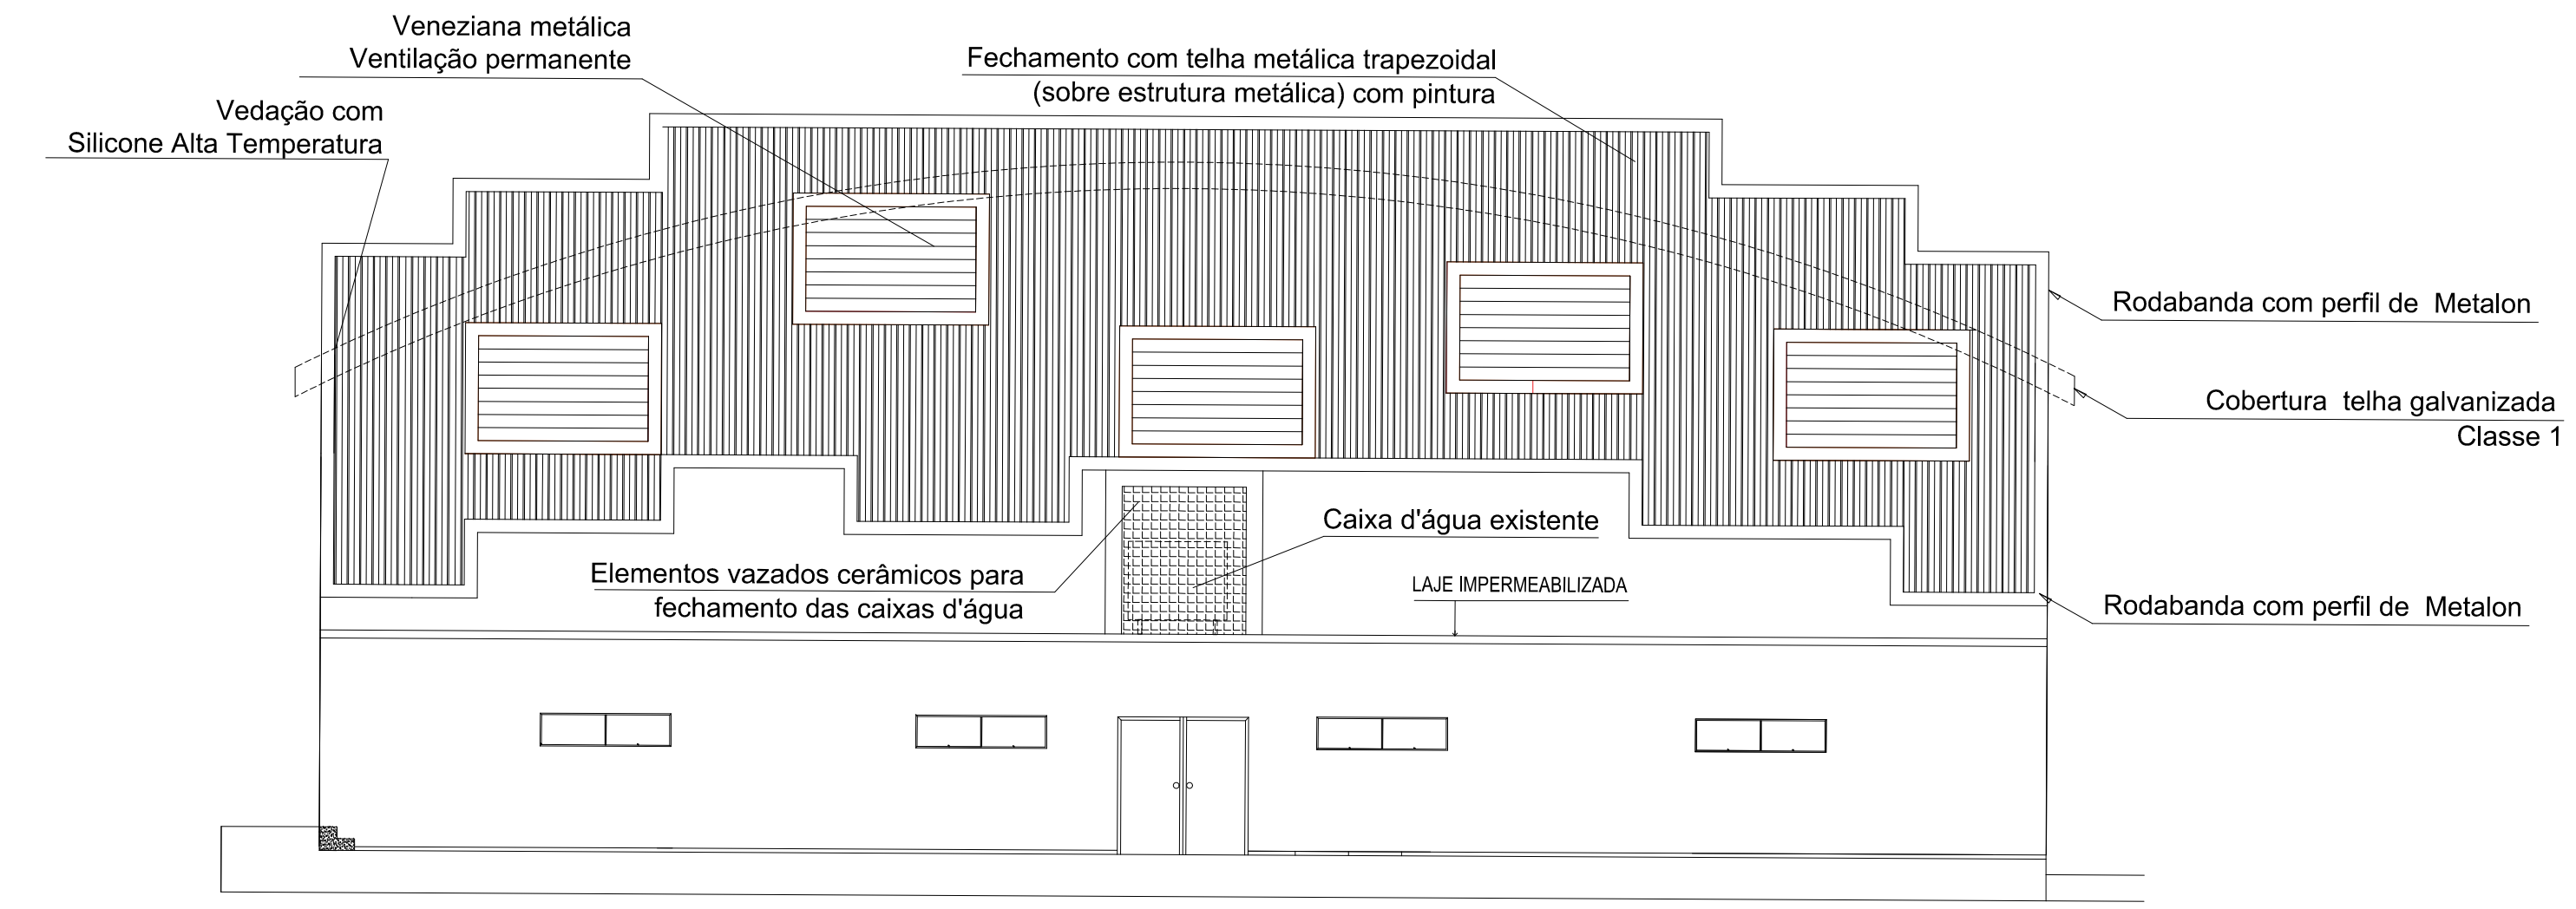
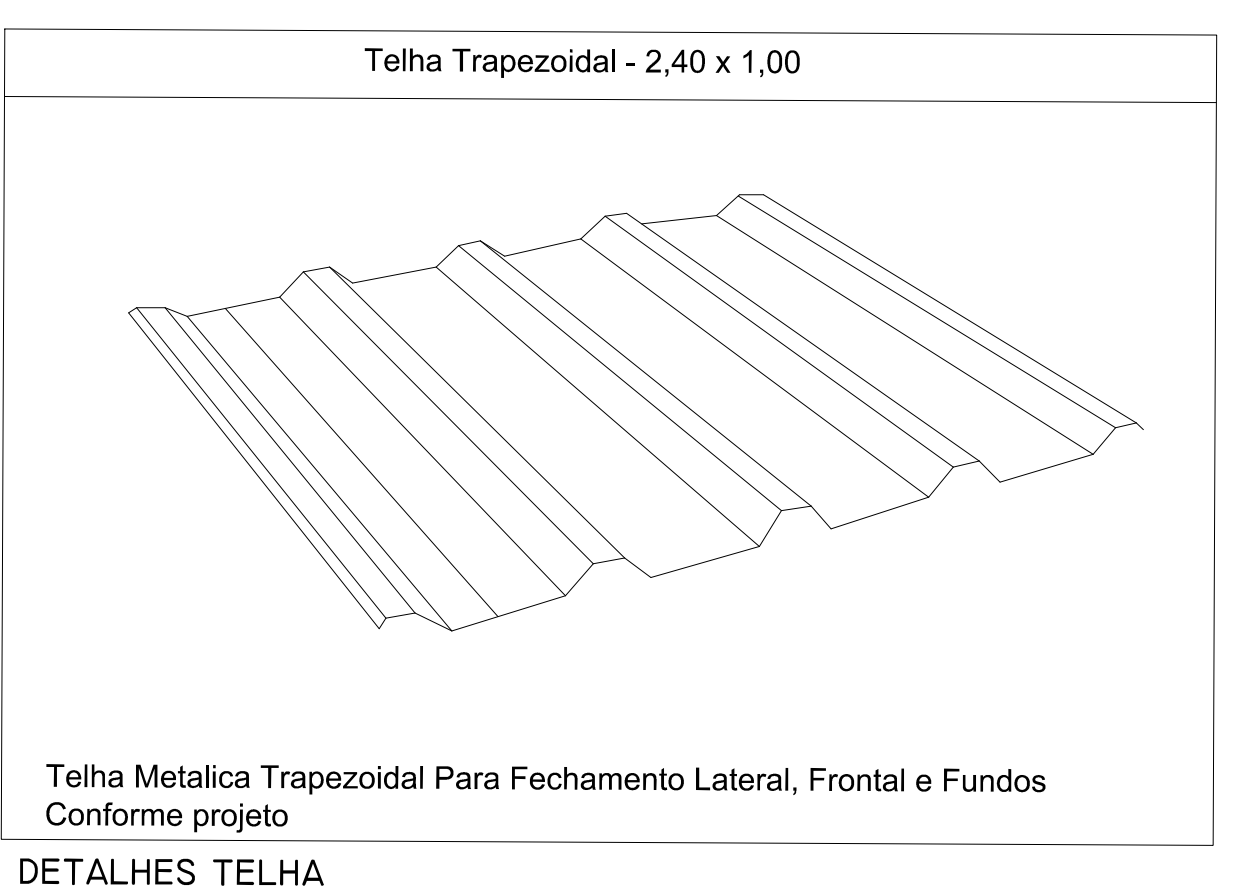
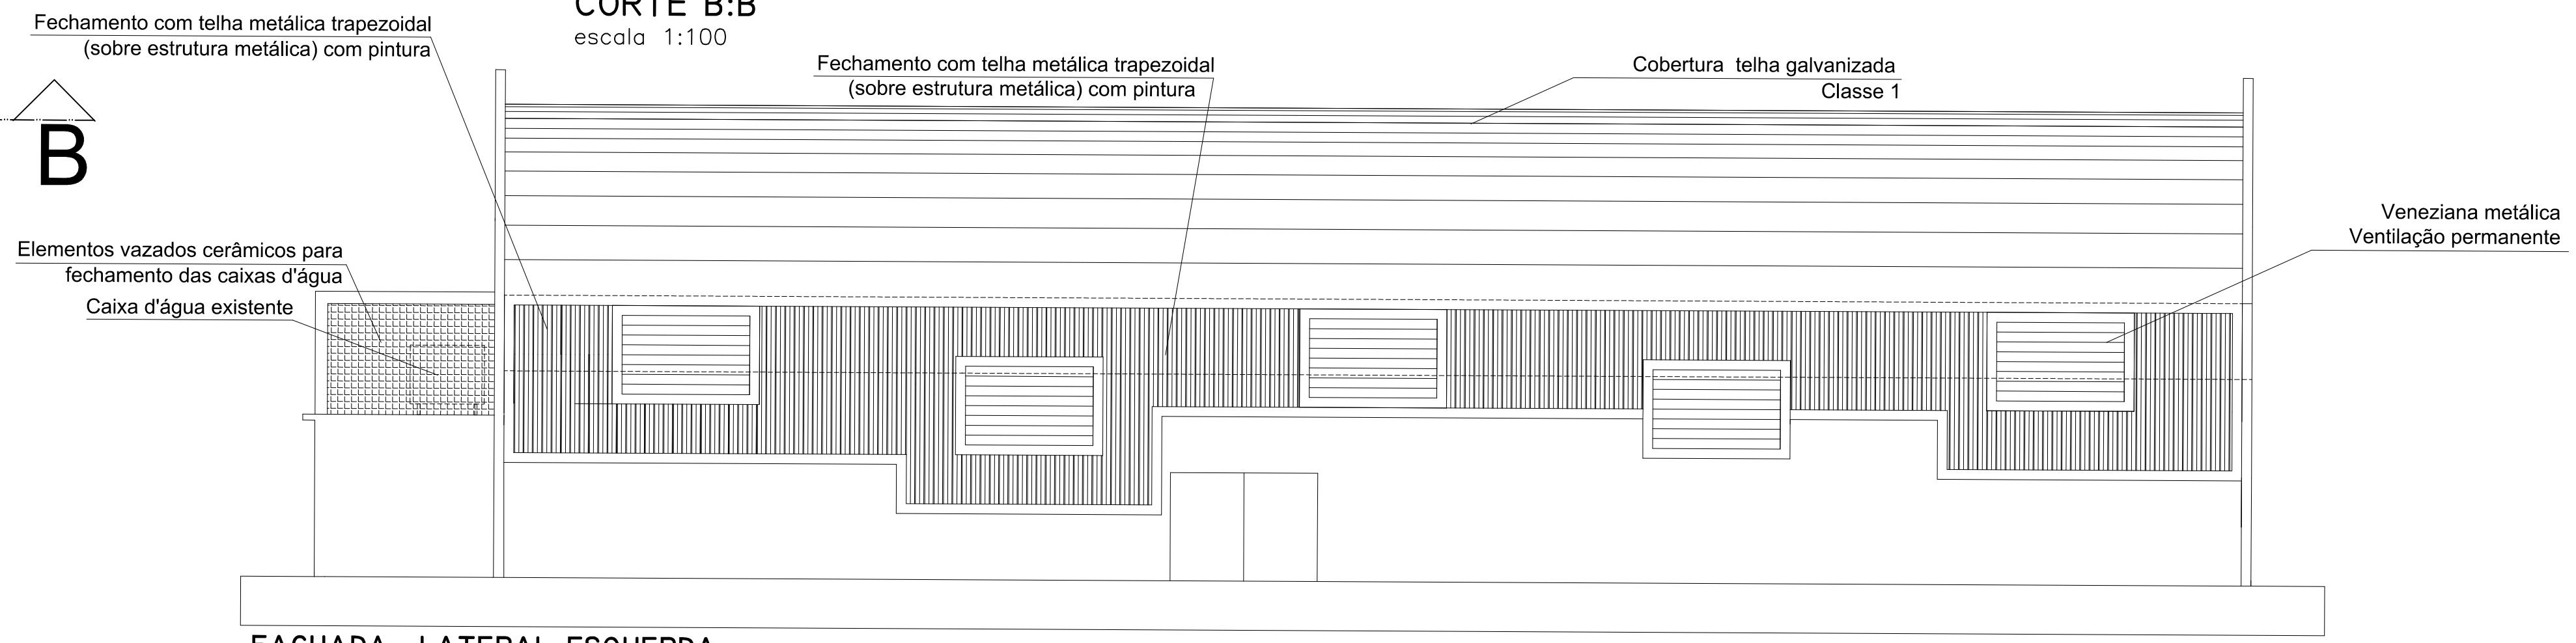
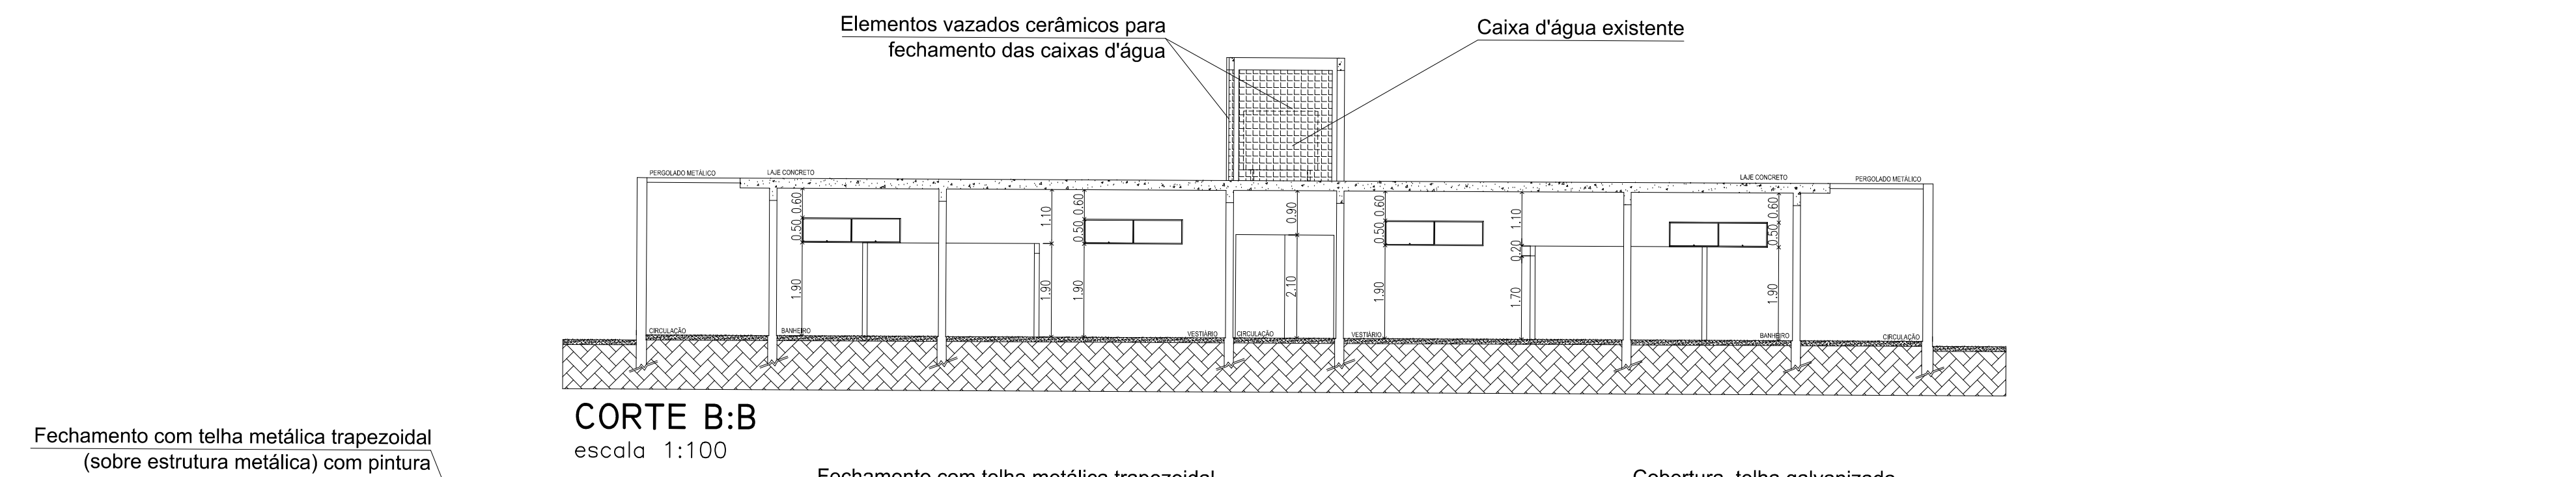
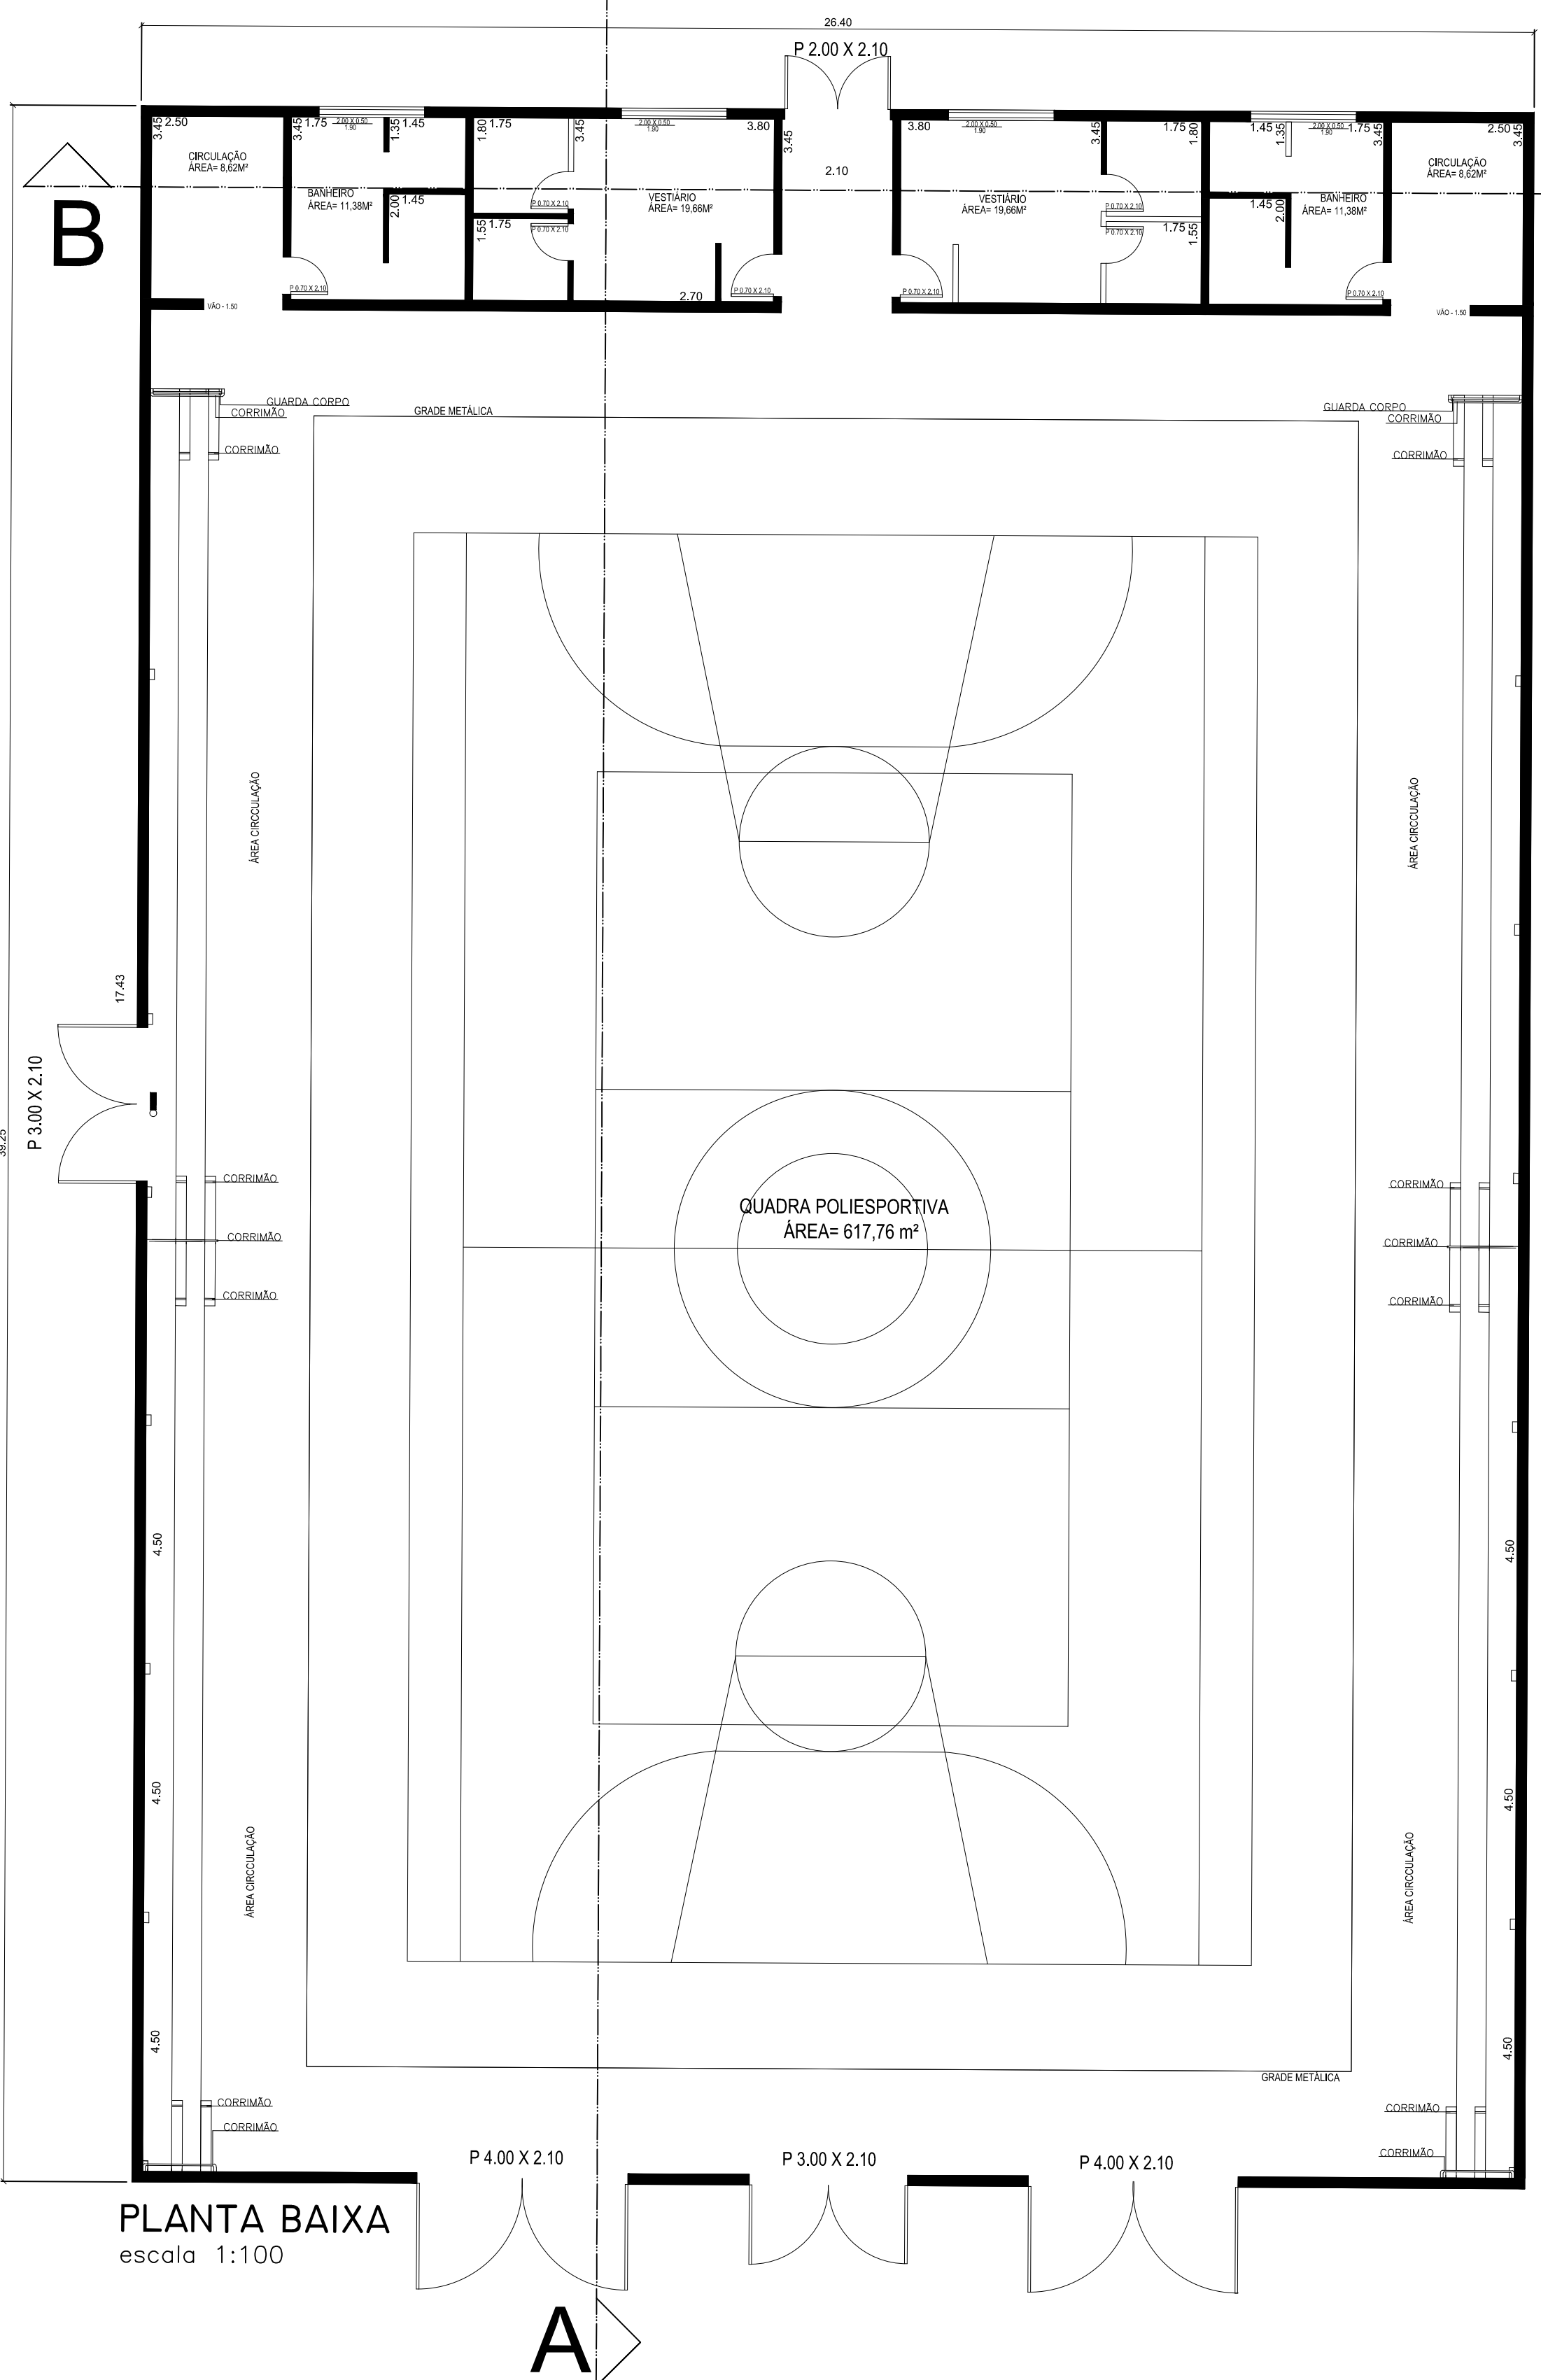
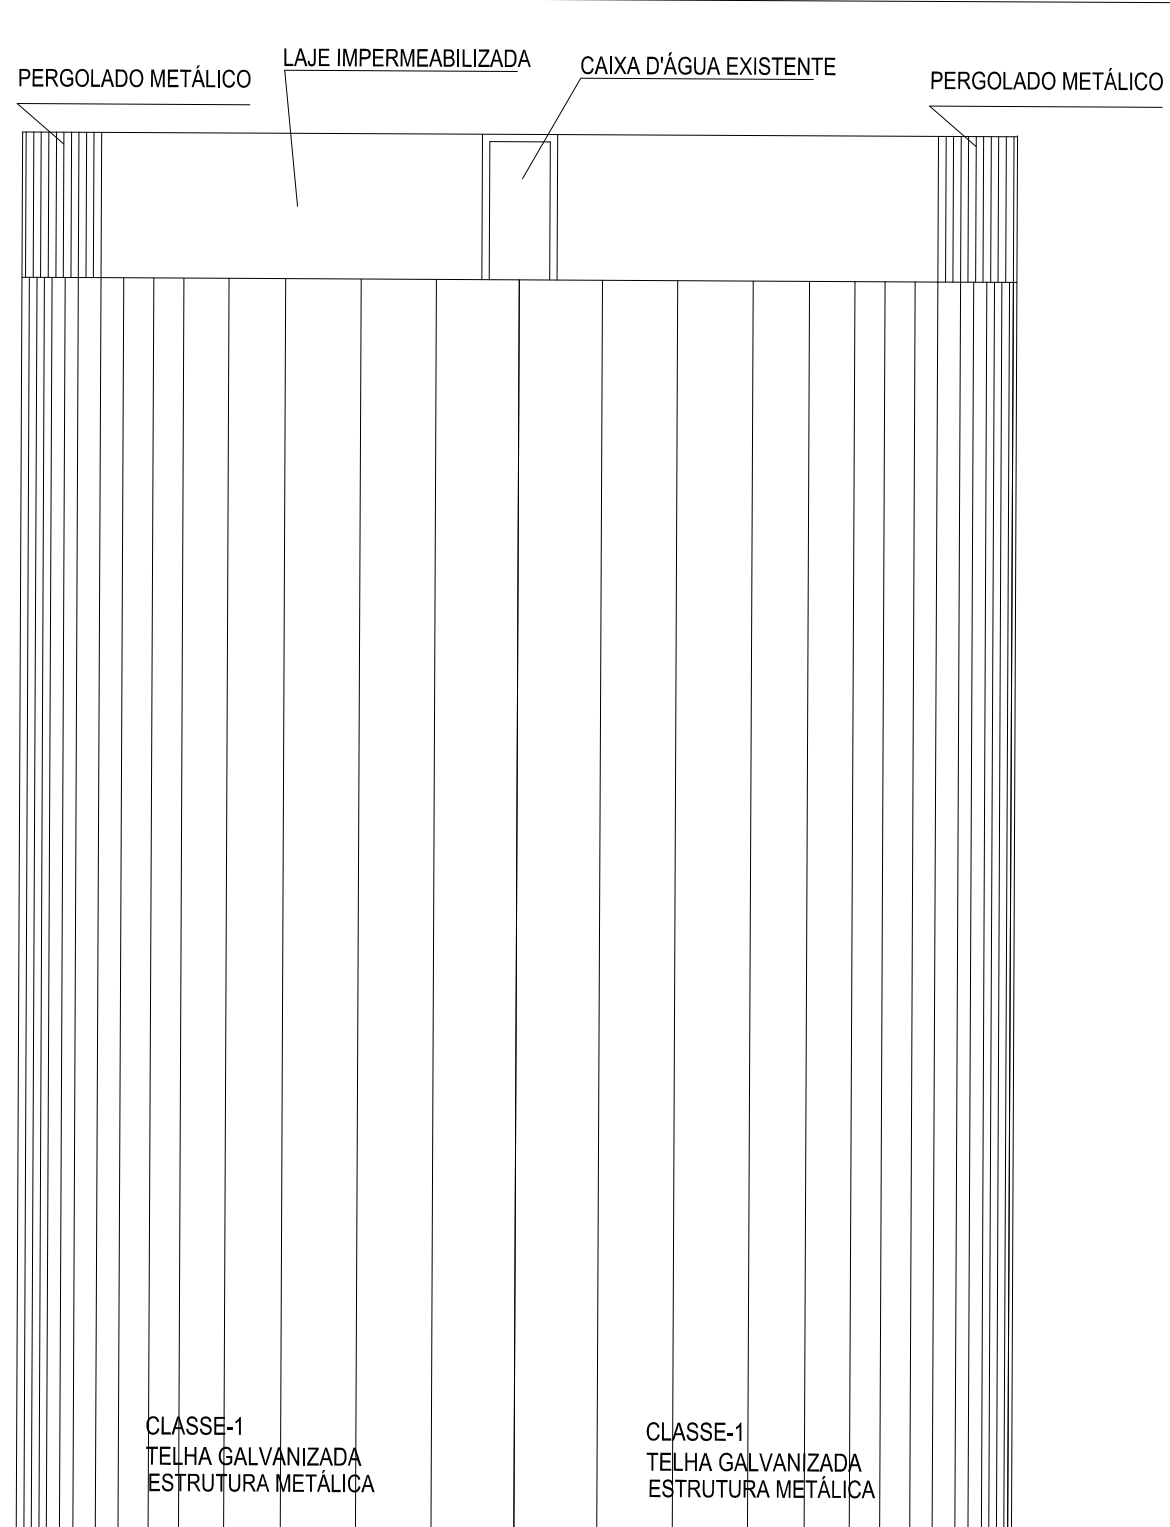
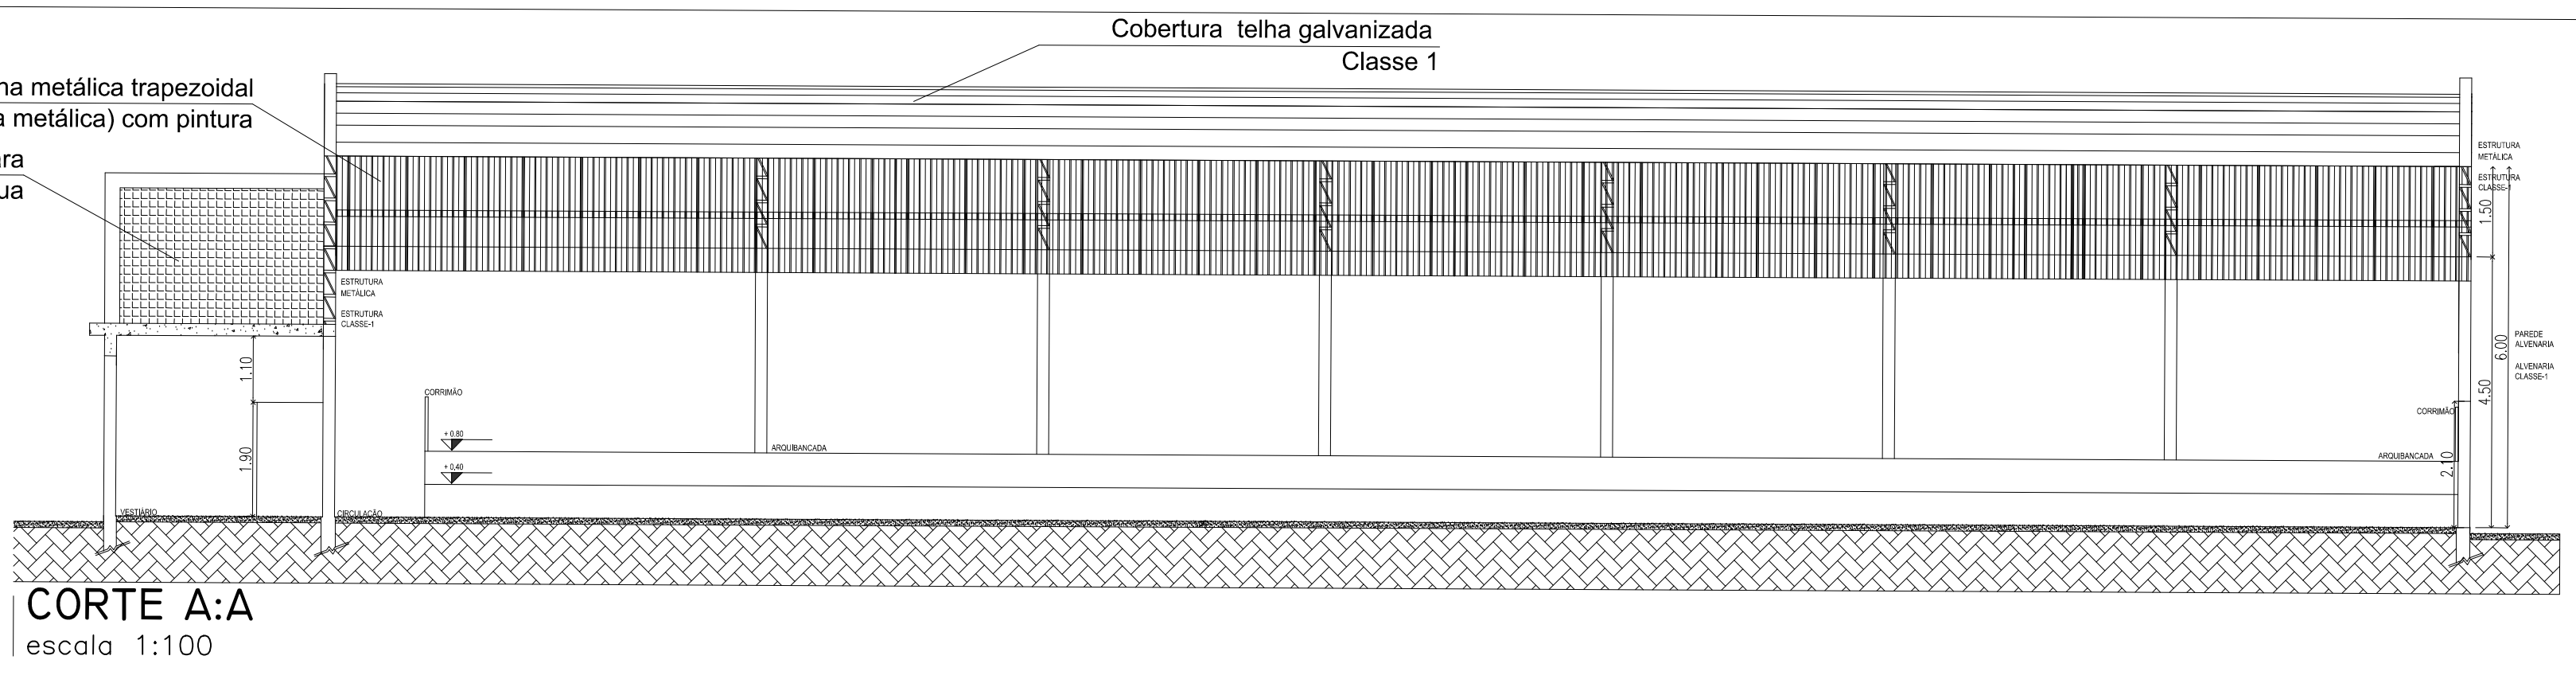


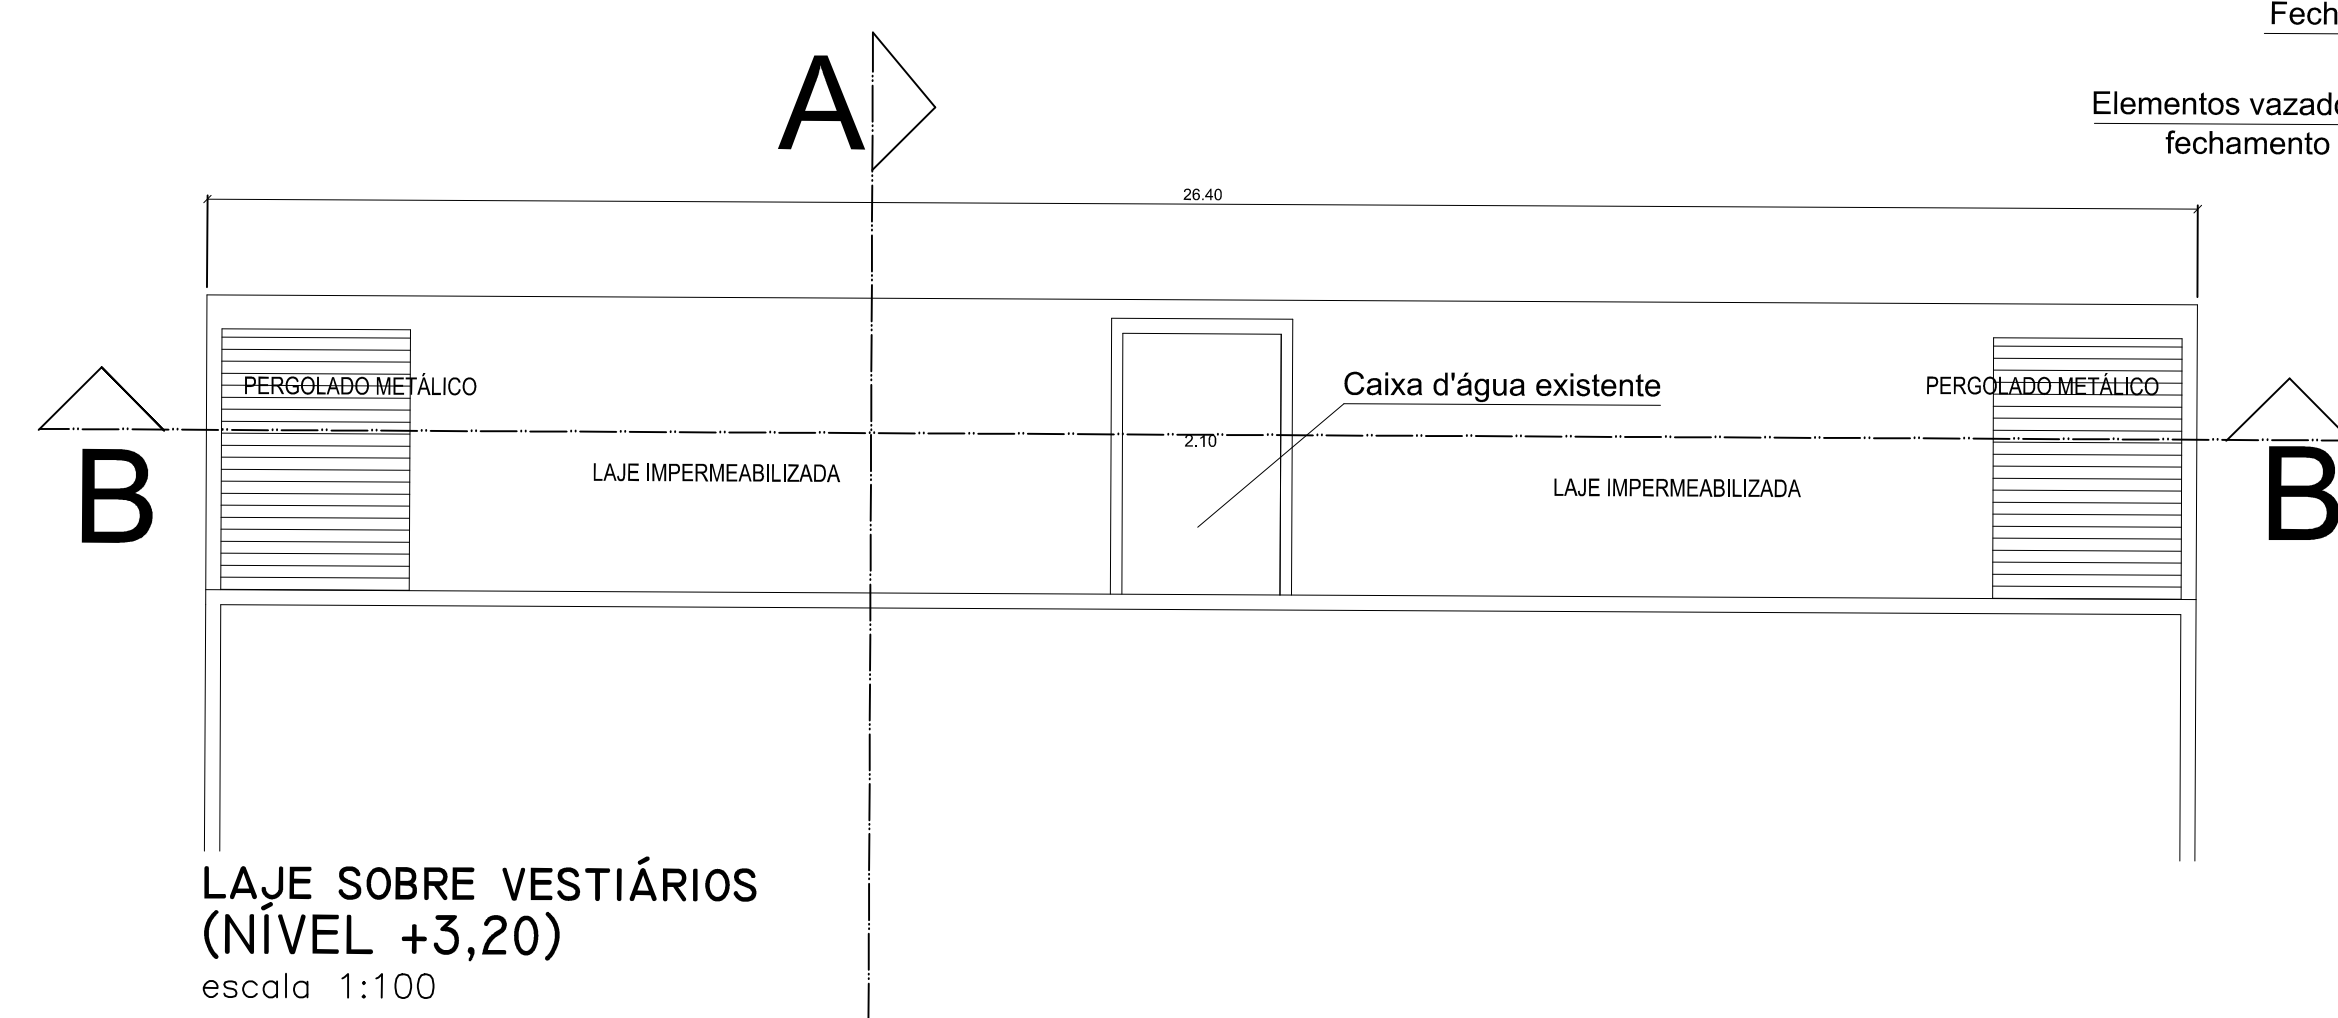

QUADRO DE ÁREAS	
LOCAL	ÁREA m2
ÁREA DA QUADRA	617,76
ARQUIBANCADA	74,14
VESTIÁRIO	39,32
BANHEIRO	22,76
ÁREA CIRCULAÇÃO	282,22
TOTAL.....	1036,20

NOTA:
O sistema de sinalização de emergência atenderá ao contido na instrução técnica nº 20111 do CBPMESP.

NOTA:
* A responsabilidade pelo controle de acesso ao recinto e lotação, bem como em manter as saídas desimpedidas e desobstruídas e demais exigências constante da IT 11/11, é do responsável pela organização do evento.

NOTA:
A iluminação de emergência na área de permanência do público será através de blocos autônomos.

PROJETO COMPLETO

FOLHA 2/2

OBRA/OBJETO DO CONVENIO
FECHAMENTO DA QUADRA DE ESPORTES DE CANITAR/SP

LOCAL:
RUA- JOAQUIM BERNARDES MENDONÇA, S/Nº, CENTRO, CANITAR/SP.

PROPRIETÁRIO:
PREFEITURA MUNICIPAL DE CANITAR

LOCALIZAÇÃO

ÁREA DO TERRENO (MATRICULA 40.754)
6.825,00 m2

ÁREA CONSTRUÍDA
1.036,20 m2

PROPRIETÁRIO
PREFEITURA MUNICIPAL DE CANITAR
ANÍBAL FELICIANO-PREFEITO

AUTOR DO PROJETO
TSUNEO ODA-ENGENHEIRO CIVIL
CREA 0700048473-SP
ART - 2802720180003480